


Legenda

Stav	Návrh	Výhľad	Stav	Návrh	Výhľad

Schvaľovacia doložka

Označenie schvaľovacieho orgánu: **Obecné zastupiteľstvo v Becherove**
 Číslo uznesenia a dátum schválenia:
 Oprávnená osoba: **Štefan Fedorko** - starosta obce

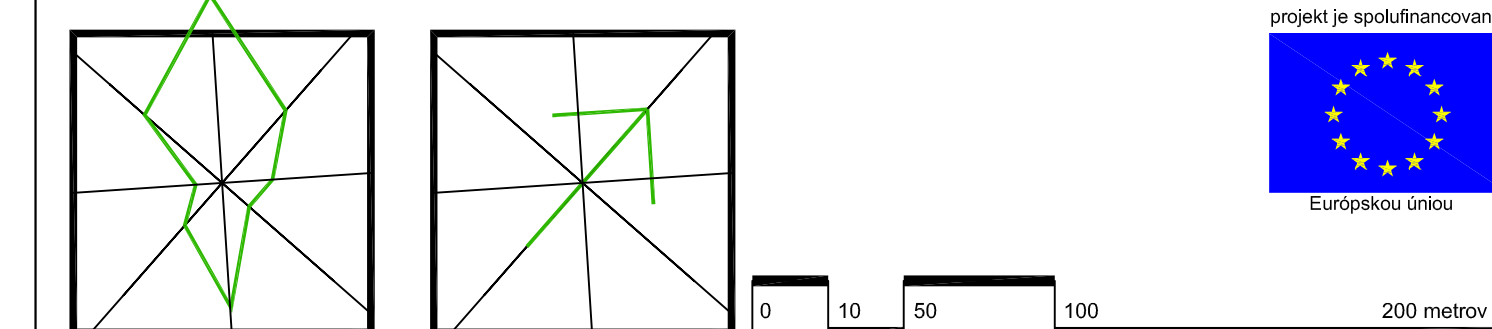

obsah výkresu	TECHNICKÁ INFRAŠTRUKTÚRA DOPRAVA A VODNÉ HOSPODÁRSTVO	mierka
ÚZEMNÝ PLÁN OBCE (ÚPN-O) BECHEROV		1:2 000
Obstarávateľ dokumentácie	Obec BecheroV, okres Bardejov	Číslo výkresu
Hlavný riešiteľ / autor	Ing.arch. Miroslav LAKATA ml., Ing.arch. Miroslav LAKATA ml.	4
Zodpovedný projektant	Ing.arch. Marián RAJNÍČ	
Odborný projektant	Ing. Peter ŽARNOVSKÝ, Ing. Marián PEKAROVIČ, Jozef HVAZDA	Číslo sady
Vypracoval	Ing. Ladislav BAČENKO	1
Kresil	Ing.arch. Miroslav LAKATA ml.	
Druh projektu	Ing. Daniel KAROL	
Formát	Územnoplánovacia dokumentácia	
Dátum	2xA1	
	júl 2008	

