


Legenda

Stav	Návrh	Výňad	Stav	Návrh	Výňad
Hranica zastavaného územia			STL plynovod do 0,3 MPa		
VN 22kV nadzemné vedenie			Objekty		
VN 22kV podzemné vedenie			Funkčné areály		
NN nadzemné vedenie			Ochranné pásma		
NN podzemné vedenie					
NN podzemné vedenie					
Transformovňa VN/NN					

Schvaľovacia doložka

Označenie schvaľovacieho orgánu: **Obecné zastupiteľstvo v Becherove**
 Číslo uznesenia a dátum schválenia:
 Oprávnená osoba: **Štefan Fedorko** - starosta obce

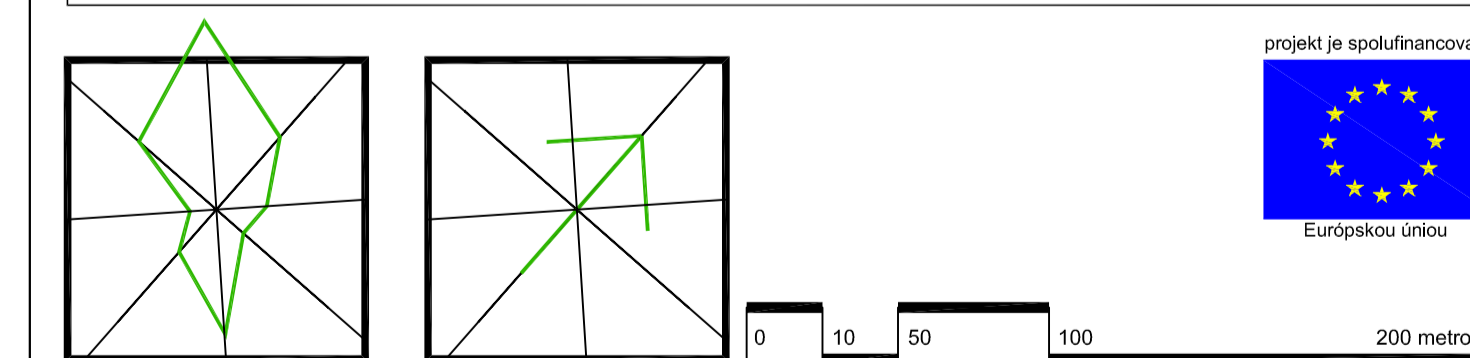

oblast výkresu: **TECHNICKÁ INFRAŠTRUKTÚRA - ENERGETIKA** mierka: **1:2 000**

ÚZEMNÝ PLÁN OBCE (ÚPN-O) BECHEROV

Obstarávateľ dokumentácie	Obec BecheroV, okres Bardejov	Číslo výkresu	5
Hlavný riešiteľ / autor	Ing.arch. Miroslav LAKATA ml., Ing.arch. Miroslav LAKATA		
Zodpovedný projektant	Ing.arch. Marián RAJNÍČ		
Odborný projektant	Ing. Peter ZAPEROVSKÝ, Ing. Marián PEKAROVIČ, Jozef HVIZDA,		
	Ing. Ladislav BAČEKŇKO		
Vypracoval	Ing. Daniel KAROL		
Kreslil	Ing. Daniel KAROL		
Druh projektu	Územnoplánovacia dokumentácia	Číslo sady	
Format	A1		
Dátum	júl 2008		1