

Legenda

Stav	Návrh	Výhľad	Stav	Návrh	Výhľad

Verejnoprospešné stavby

O - Základná a vyššia občianska vybavenosť sociálneho charakteru
O1 - rozšírenie verejného cintorína
O2 - rekonštrukcia objektu verejnej správy
O3 - výstavba domu smútku
O4 - rekonštrukcia objektu na klubový dom
O5 - rekonštrukcia cintorína vojakov padlých v 1. svetovej vojne
O6 - výstavba prírodného amfiteátra
O7 - prestavba bývalých kasární na sociálne zariadenie

S - Stavby verejnej športovej a športovo rekreačnej vybavenosti
S1 - výstavba viacúčelového športovo-rekreačného areálu
S2 - výstavba viacúčelovej vodnej nádrže - areál vodných športov
S3 - výstavba kempingu

V - Vybraná verejná zeleň
V1 - zriadenie verejného parku
V2 - spravidelná, ochranná a izolačná zeleň (výkres č.2)

Okrem toho sú do verejnoprospešných stavieb zaradené všetky navrhované prvky územných systémov ekologickej stability tak, ako sú uvedené v návrhu ochrany a tvorby krajiny (výkres č.2)


D - Stavby pre dopravu a dopravné zariadenia verejnoprospešného charakteru
D1 - úpravy cesty II/545
D2 - preložka cesty III/5725
D3 - prístupové a obslužné komunikácie
D4 - verejné parkoviská
D5 - cyklotrasa (výkres č.2)

T - Vybraná technická vybavenosť
T1 - čistička odpadových vôd
T2 - úprava vodného toku
T3 - výstavba vododjemu (výkres č.2)

Okrem toho sú do verejnoprospešných stavieb zaradené všetky navrhované liniové vedenia verejnej technickej vybavenosti, v. výkres č. 2, 4, 5.

Schvaľovacia doložka

Označenie schvaľovacieho orgánu: **Obecné zastupiteľstvo v Becherove**
 Číslo uznesenia a dátum schválenia:
 Oprávnená osoba: **Stefan Fedorko** - starosta obce

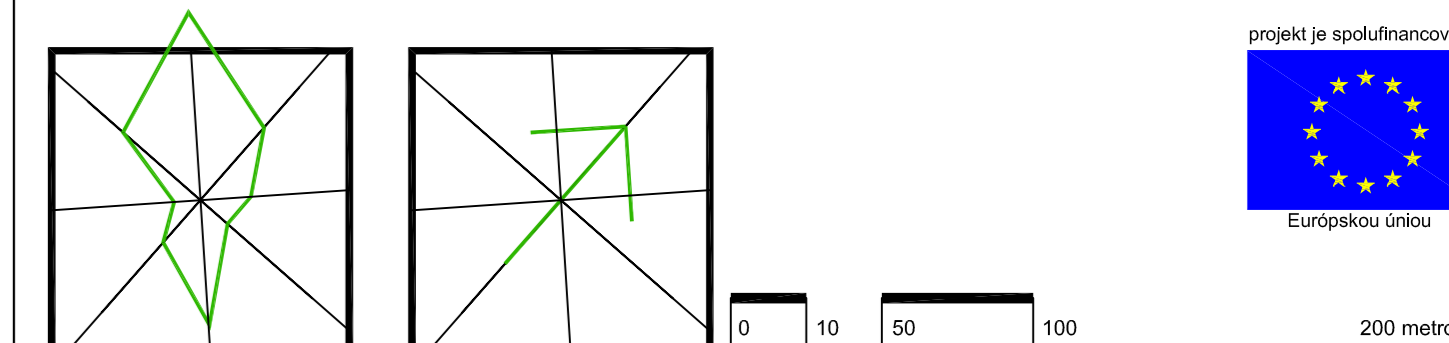

oblast výkresu: **VEREJNOPROSPEŠNÉ STAVBY A ZÁVÄZNÉ PRVKY** mienka: **1:2 000**

ÚZEMNÝ PLÁN OBCE (ÚPN-O) BECHEROV

Obstarávateľ dokumentácie	Obec Bechero, okres Bardejov	Číslo výkresu	7
Hlavný realizátor / autor	Ing.arch. Miroslav LAKATA ml., Ing.arch. Miroslav LAKATA	Číslo strany	1
Zodpovedný projektant	Ing.arch. Marián RAJNČ		
Obdobný projektant	Ing. Peter ZARNOVSKÝ, Ing. Marián PEKAROVIČ, Jozef HVIZDA		
Vypracoval	Ing. Ladislav BAČENKO		
Kreslil	Ing.arch. Miroslav LAKATA ml.		
Druh projektu	Územnoplánovacia dokumentácia		
Formát	A4		
Dátum	júl 2008		