

BEĽOVEŽA

územný plán obce

Legenda

Stav	Návrh	Výhľad	Stav	Návrh	Výhľad
Hranica zastavaného územia			Miestne, obslužné a prístupové komunikácie		
					Chodníky a pešie priechody
Plochy obytných zástavieb					Parkovacie plochy
					Autobusové zastávky
Plochy občianskej vybavenosti					Rodinné domy
					Objekty občianskej vybavenosti
Športové a rekreačné plochy					Objekty výroby a skladov
					Objekty technického vybavenia
Plochy výroby a skladov					Transformovne VN / NN
					Vodné toky a plochy
Areály technického vybavenia					Technické a hygienické ochranné pásma
Verejná zeleň					Ochranné pásma elektroenergetických zariadení
					Pamiatkovo chránené objekty
Záhrady					
Cintorín					
Orná pôda					
Lúky a pasienky					
Hospodárske lesy					
Ostatná pôda					
Státna cesta III. triedy					

Zariadenia občianskej vybavenosti
 1. Dom smútku 2. Športový park 3. Komerčná vybavenosť, Miscoľský masť 4. Fara 5. Hasičská zbraňovňa 6. Základná škola 1. - 4. ročník 7. Grécko-katolícky kostol 8. Lyžiarsky vlek 9. Komerčná vybavenosť 10. Snack bar 11. Pohostinstvo, Potraviny 12. Obecný úrad 13. Prírodný amfiteáter 14. Materská škola 15. Viacúčelový športový areál

Verejnoprospešné stavby
 O - Základná a vyššia občianska vybavenosť sociálneho charakteru
 O1 - Rozšírenie verejného cintorína
 O2 - Výstavba prírodného amfiteátra
 O3 - Rekonštrukcia objektov verejnej správy
 O4 - Prestavba Materskej školy
 O5 - Výstavba zariadenia geriatrickej starostlivosti a penziónového bývania pre seniorov so zdravotnou starostlivosťou


S - Stavby verejnej športovej a športovo-rekreačnej vybavenosti
 S1 - Zriadenie lyžiarskeho svahu
 S2 - Výstavba viacúčelového športového areálu
 S3 - Zriadenie športového parku
 S4 - Výstavba viacúčelovej vodnej nádrže (výkres č.2)

V - Vybraná verejná zeleň
 V1 - Zriadenie verejného parku
 V2 - spravidelná, ochranná a izolácia zeleň (výkres č.2)

Okrem toho sú do verejnoprospešných stavieb zaradené všetky navrhované prvky územného systému ekologickej stability - biocentrá, biokoridory, Interakčné prvky (výkres č.7)

D - Stavby pre dopravu a dopravné zariadenia verejnoprospešného charakteru
 D1 - Zriadenie nových a doplnenie existujúcich prístupových a obslužných komunikácií
 D2 - Zriadenie verejných parkovísk pre osobné automobily

Okrem toho sú do verejnoprospešných stavieb zaradené všetky navrhované línie vedenia verejnej technickej vybavenosti, v.úd. výkres č. 2, 4, 5.

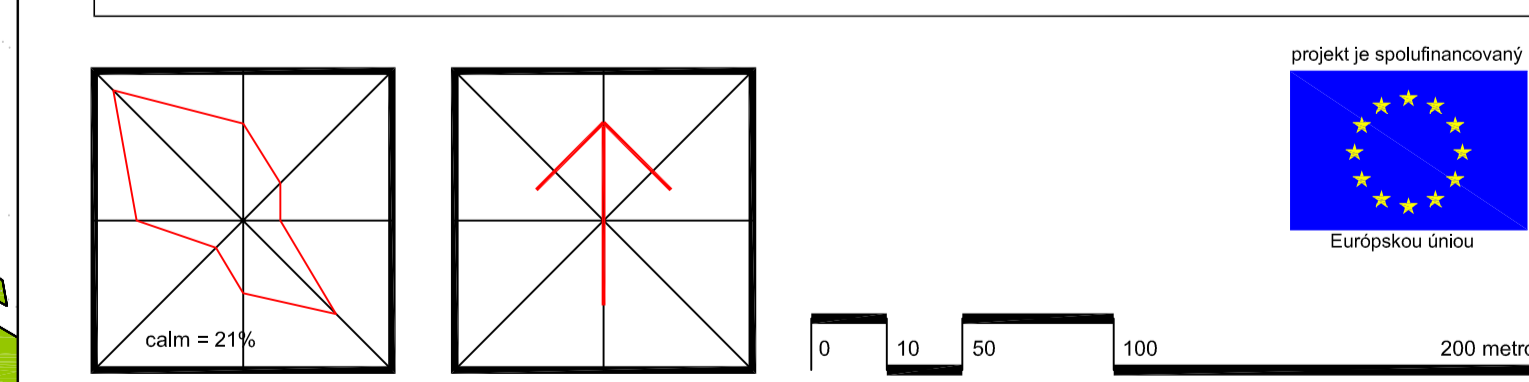

obsah výkresu		1:2 000
KOMPLEXNÝ URBANISTICKÝ NÁVRH		
ÚZEMNÝ PLÁN OBCE (ÚPN-O) BEĽOVEŽA		
Obstarávateľ dokumentácie	Obecný úrad Beľoveža, okres Bardejov	
Hlavný riešiteľ / autor	Ing.arch. Miroslav LAKATA, Ing.arch. Miroslav LAKATA ml.	Číslo výkresu
Zodpovedný projektant	Ing.arch. Marián BAJNÍČ	3
Odborný projektant	Ing. Peter ŽARNOVSKÝ, Ing. Marián PEKAROVIČ, Jozef HVIŽDA	
Vypracoval	Ing. Ľudislav BAČENKO	
Kreslil	Ing.arch. Miroslav LAKATA ml.	
Druh projektu	Územnoplánovacia dokumentácia	Číslo sady
Formát	A3	1
Dátum	október 2007	