


BEĽOVEŽA

územný plán obce

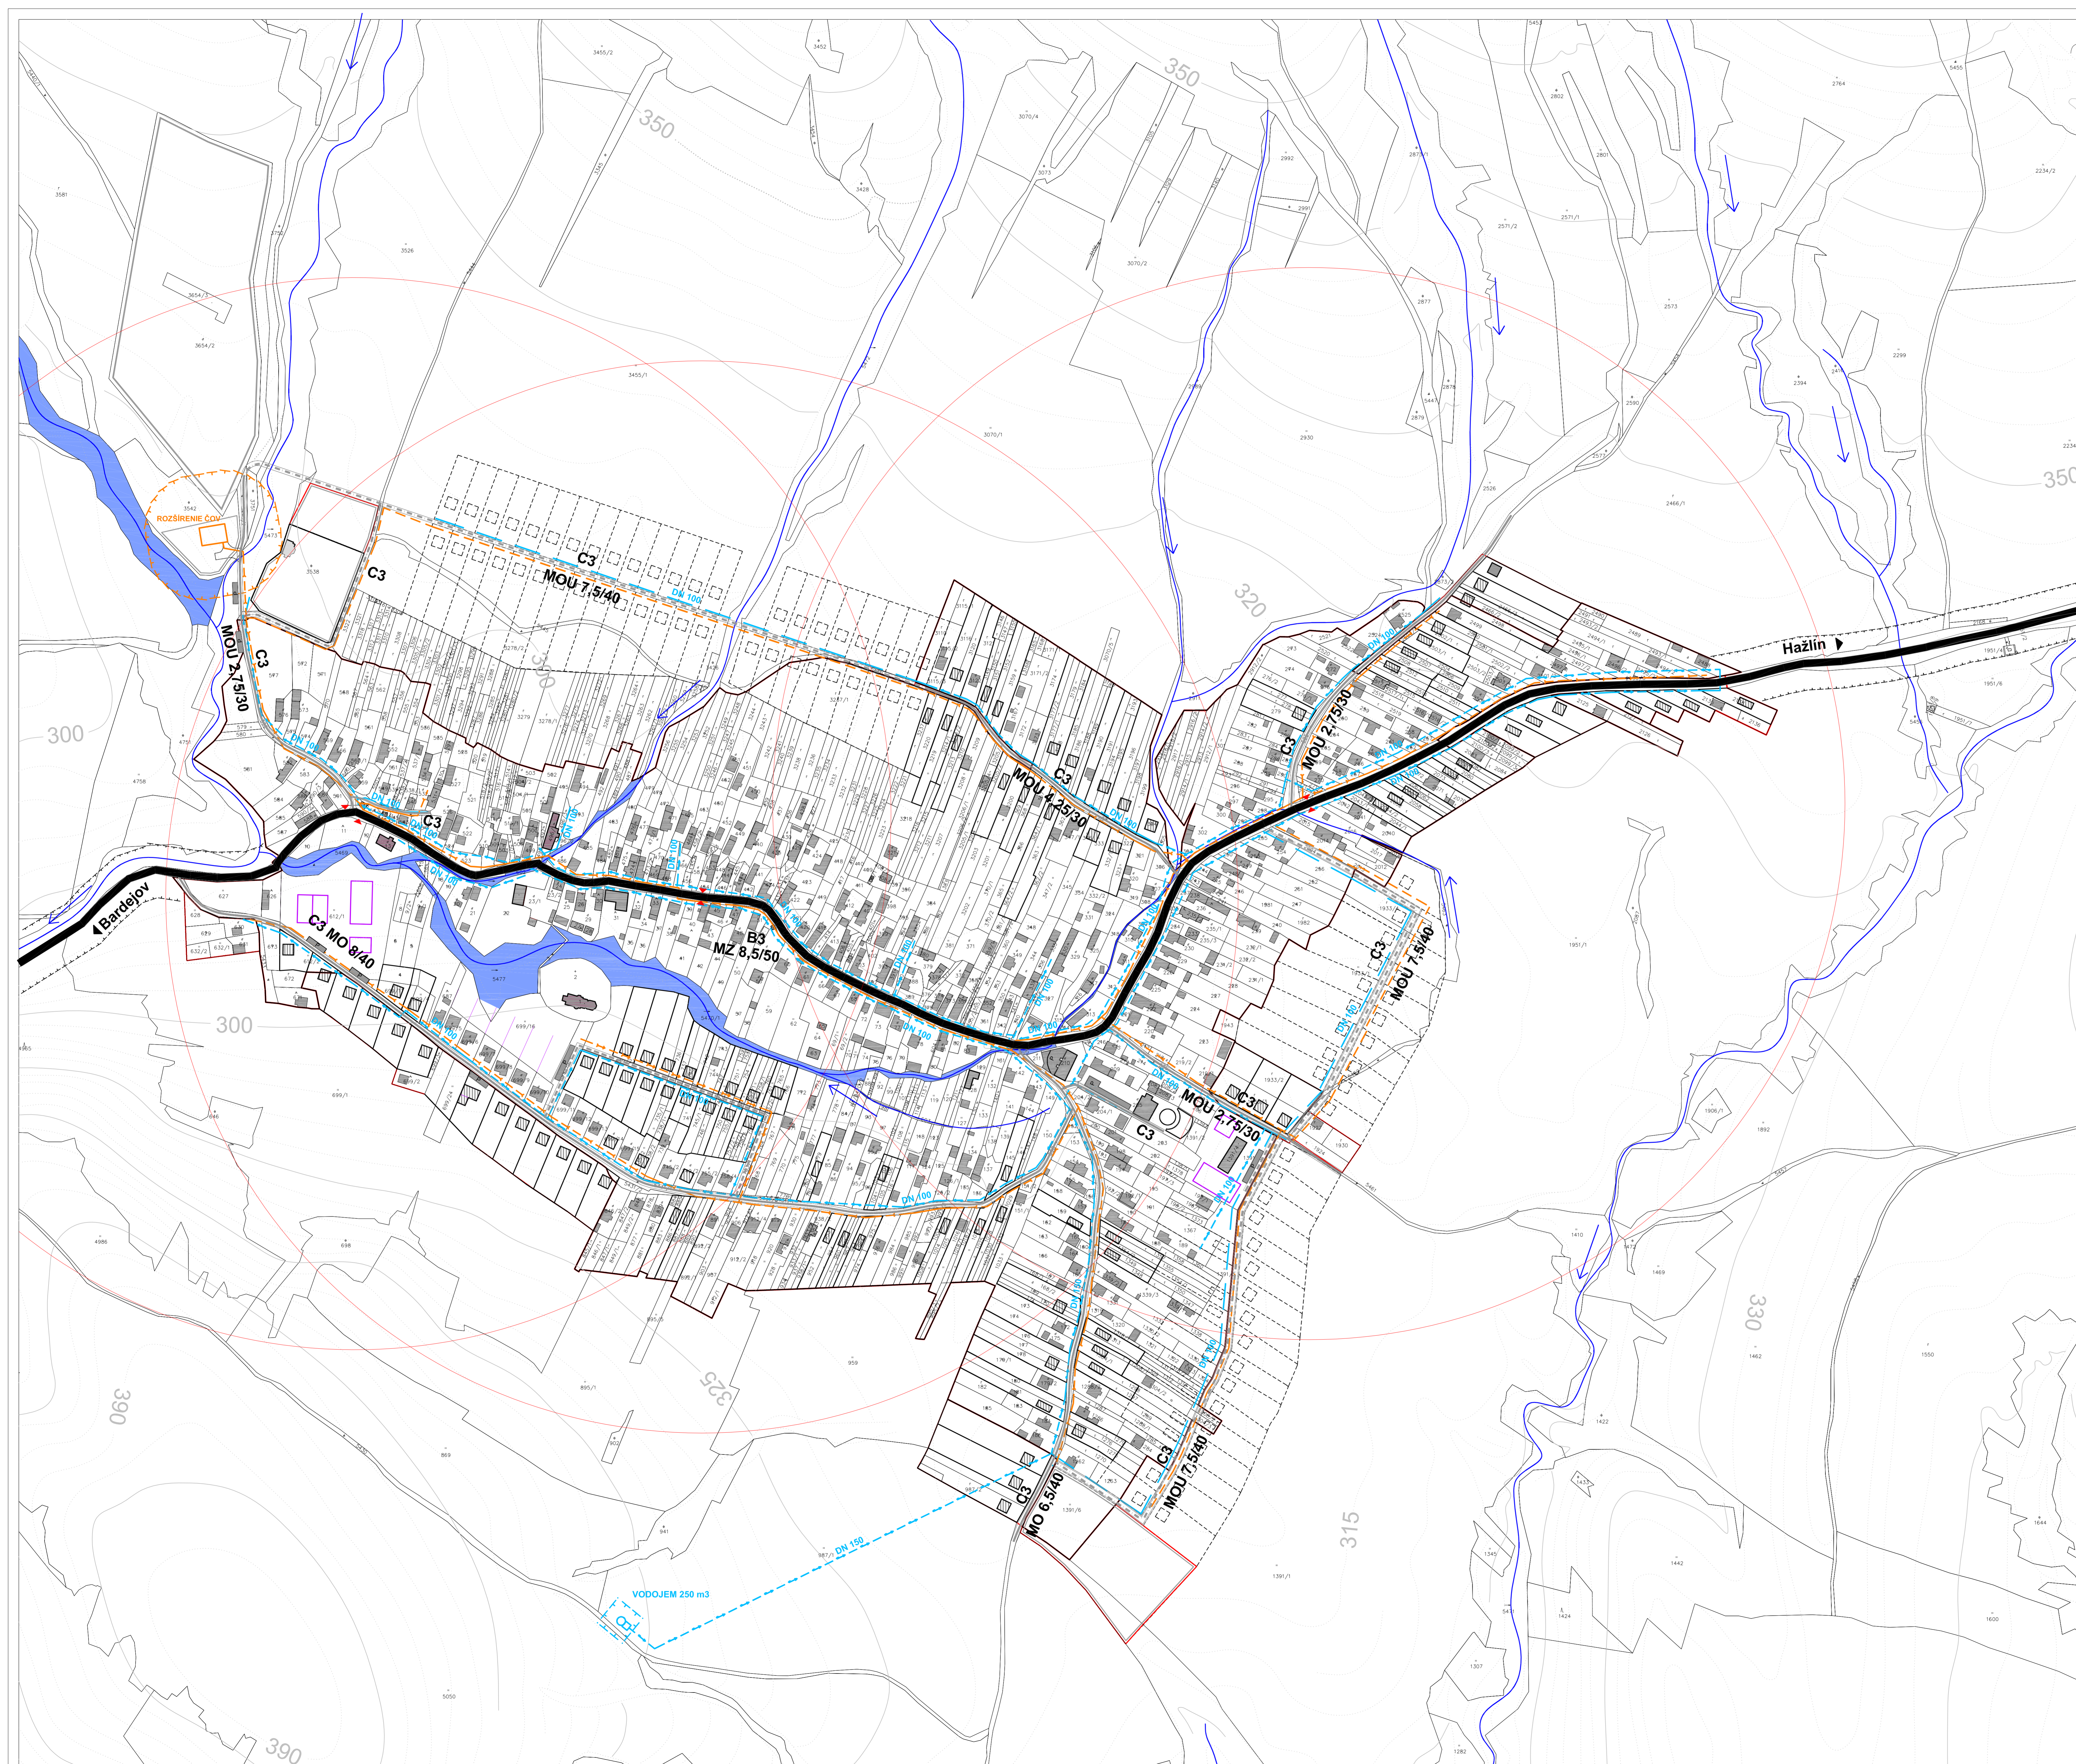

Legenda

Stav	Návrh	Výhľad	Stav	Návrh	Výhľad

celk. = 21%

projekt je spolufinancovaný
Európskou úniou

0 10 50 100 200 metrov

obsah výkresu		TECHNICKÁ INFRAŠTRUKTÚRA DOPRAVA A VODNÉ HOSPODÁRSTVO	mierka 1:2 000
ÚZEMNÝ PLÁN OBCE (ÚPN-O) BEĽOVEŽA			
Ošetrovateľ dokumentácie	Obecný úrad Beľoveža, okres Bardejov	Číslo výkresu	4
Hlavný riešiteľ / autor	Ing.arch. Miroslav LAKATA, Ing.arch. Miroslav LAKATA m.	Číslo sady	1
Zodpovedný projektant	Ing.arch. Marián RAJNÍC		
Odborný projektant	Ing. Peter ŽARNOVSKÝ, Ing. Marián PEKAROVIČ, Jozef HVIDZA,		
Vypracoval	Ing. arch. Miroslav LAKATA m.		
Kreslil	Ing. Daniel KAROL		
Druh projektu	Územnoplánovacia dokumentácia		
Formát	A3		
Dátum	október 2007		