


Legenda

Stav	Návrh	Výhled	Stav	Návrh	Výhled

- ### Verejnoprospešné stavby
- O - Základná a vyššia občianska vybavenosť sociálneho charakteru**
- O1 - Rozšírenie verejného cintorína
 - O2 - Vystavba prírodného amfiteátra
 - O3 - Rekonštrukcia objektov verejnej správy
 - O4 - Prestavba Materskej školy
 - O5 - Vystavba zariadenia geriatrickej starostlivosti a penzijného bývania pre seniorov so zdravotnou starostlivosťou
- S - Stavby verejnej športovej a športovo-rekreačnej vybavenosti**
- S1 - Zriadenie lyžiarskeho svahu
 - S2 - Vystavba viacúčelového športového areálu
 - S3 - Zriadenie športového parku
 - S4 - Vystavba viacúčelovej vodnej nádrže (výkres č.2)
- V - Vybraná verejná zeleň**
- V1 - Zriadenie verejného parku
 - V2 - spravidelná, ochranná a izolačná zeleň (výkres č.2)
- Okrem toho sú do verejnoprospešných stavieb zaradené všetky navrhované prvky územného systému ekologickej stability - biocentra, biokoridory, interakčné prvky (výkres č.7)**
- D - Stavby pre dopravu a dopravné zariadenia verejnoprospešného charakteru**
- D1 - Zriadenie nových a doplnenie existujúcich prístupových a obslužných komunikácií
 - D2 - Zriadenie verejných parkovísk pre osobné automobily
- Okrem toho sú do verejnoprospešných stavieb zaradené všetky navrhované liniové vedenia verejnej technickej vybavenosti, vid. výkres č. 2, 4, 5.**

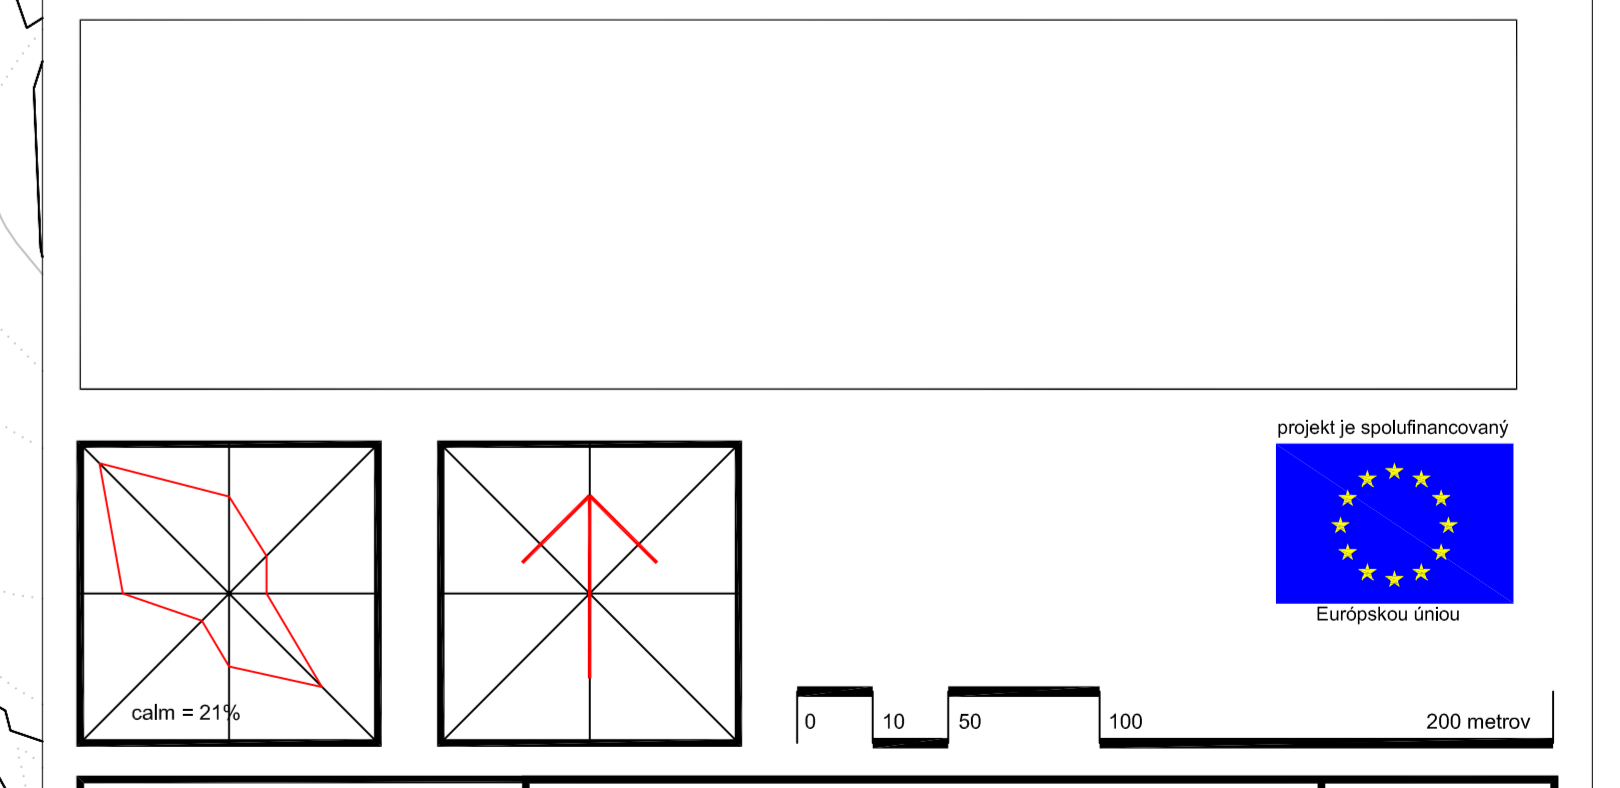

obsah výkresu	územný plán obce (ÚPN-O) BEĽOVEŽA	mierka	1:2 000
Obstarávateľ dokumentácie	Obecný úrad Beľoveža, okres Bratislava	Číslo výkresu	6
Hlavný riešiteľ / autor	Ing.arch. Miroslav LAKATA, Ing.arch. Miroslav LAKATA ml.	Číslo sady	1
Zodpovedný projektant	Ing.arch. Marián RAJNÍC		
Osborný projektant	Ing. Peter ŽARNOVSKÝ, Ing. Marián PEKAROVIC, Jozef HVIŽDA.		
Vypracoval	Ing. arch. Miroslav LAKATA ml.		
Kreslí	Ing. Daniel KAROL		
Ďalší projektant	Uzemní plánovací dokumentácia		
Formát	A0		
Dátum	október 2007		