


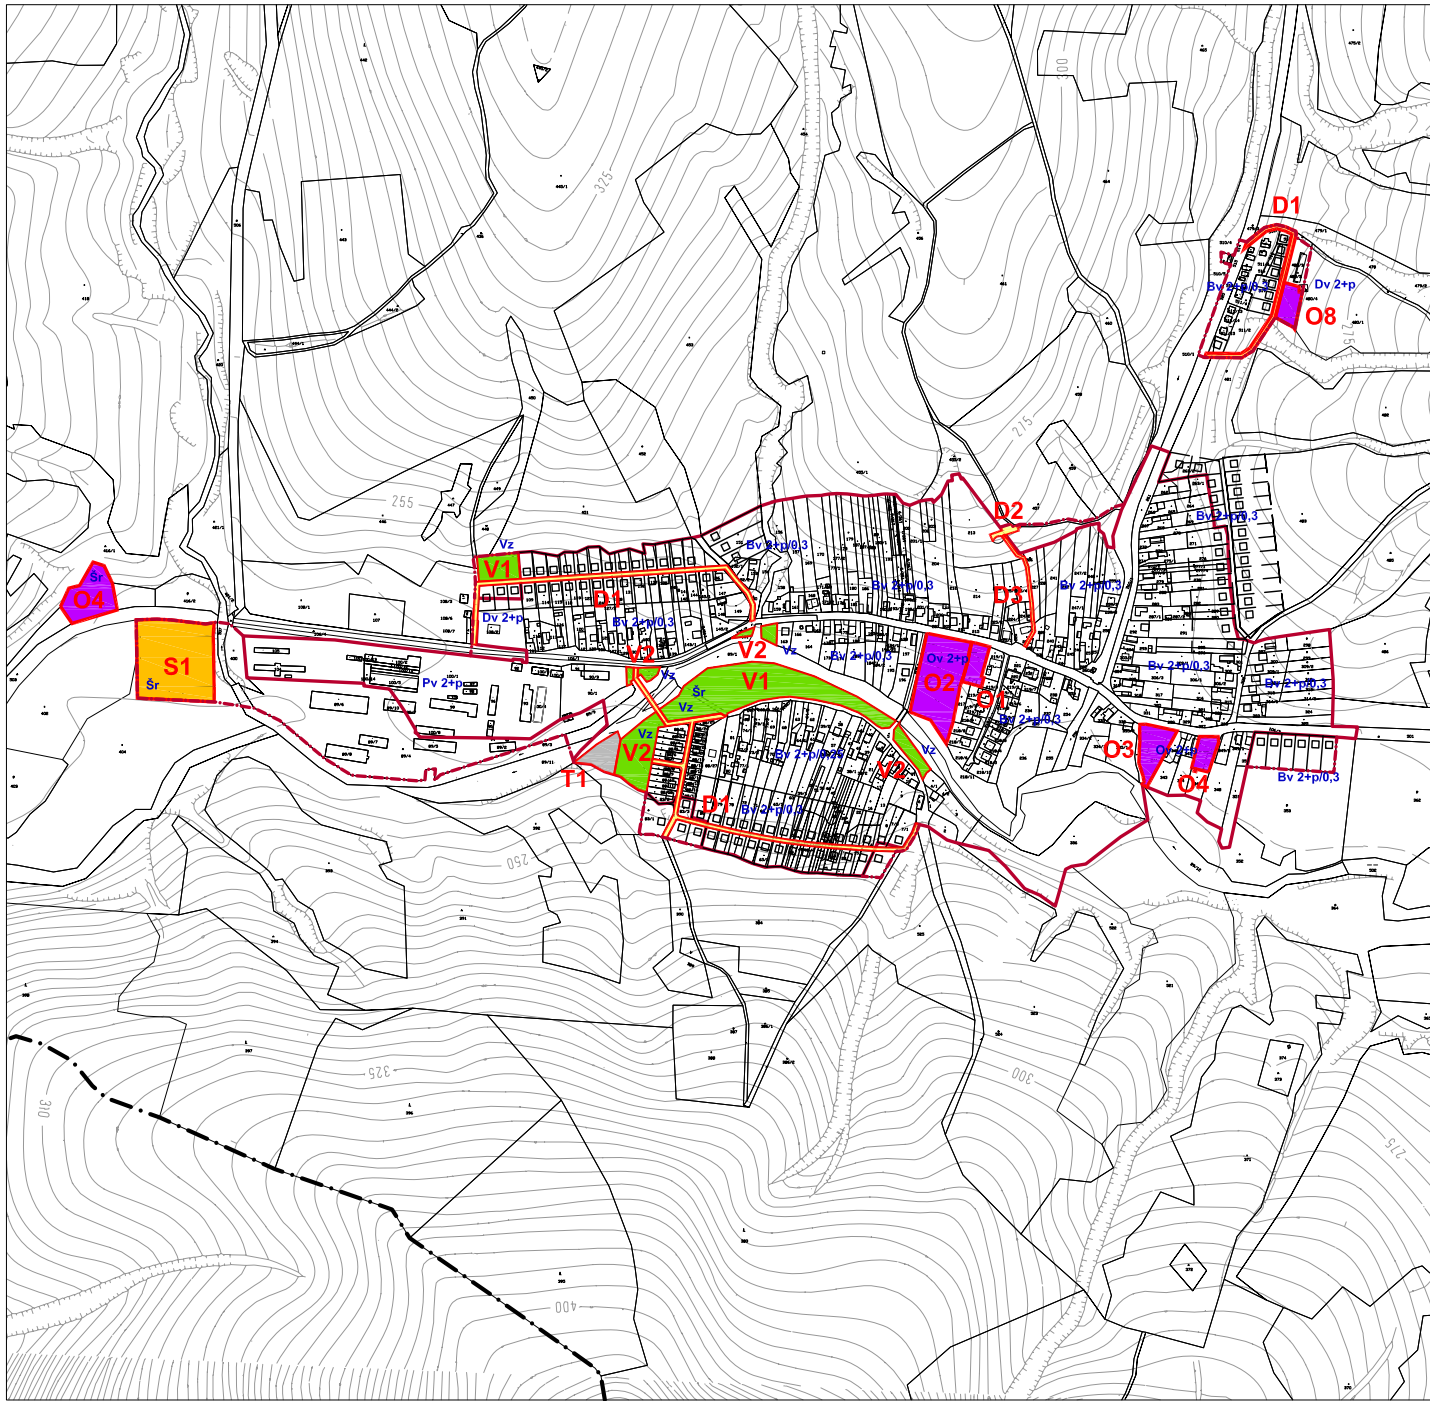

Verejnoprospešné stavby

- O - Základná a vyššia občianska vybavenosť sociálneho charakteru
- O1 - rekonštrukcia objektu verejnej správy
 - O2 - rekonštrukcia základnej a materskej školy
 - O3 - rekonštrukcia kultúrneho domu
 - O4 - rekonštrukcia bývalej materskej školy na CVC
 - O5 - rekonštrukcia a dostavba putovného miesta - Bukovská hôrka (výkres č. 2)
 - O6 - výstavba kalvárie - krížová cesta (výkres č. 2)
 - O7 - vodný prameň, kaplnka - doplnenie vybavenosti
 - O8 - výstavba sociálnej bytovky pre rómov

- S - Stavby verejnej športovej a športovo rekreačnej vybavenosti
- S1 - doplnenie zariadení futbalového ihriska

- V - Vybraná verejná zeleň
- V1 - zriadenie verejného parku
 - V2 - sprievodná, ochranná a izolačná zeleň (výkres č.2)

Okrem toho sú do verejnoprospešných stavieb zaradené všetky navrhované prvky územných systémov ekologickej stability tak, ako sú uvedené v návrhu ochrany a tvorby krajiny (výkres č.6)

- D - Stavby pre dopravu a dopravné zariadenia verejnoprospešného charakteru
- D1 - prístupové a obslužné komunikácie
 - D2 - verejné parkoviská
 - D3 - pešie komunikácie
 - D4 - cyklotrasa (výkres č.2)

- T - Vybraná technická vybavenosť
- T1 - výstavba čističky odpadových vôd ČOV

Okrem toho sú do verejnoprospešných stavieb zaradené všetky navrhované liniové vedenia verejnej technickej vybavenosti, vrátane k nim príslušných trasových zariadení, viď. výkres č. 2, 4, 5.



BUKOVCE
územný plán obce

Legenda



Stav	Návrh	Výhľad	Stav	Návrh	Výhľad
Hranica zastavaného územia			Plochy verejnoprospešných stavieb		
Stavby občianskej vybavenosti sociálneho charakteru			Stavby pre verejnú športovú a rekreačnú účely		
Verejná zeleň			Stavby pre dopravu		
Technická vybavenosť					
			Plochy bývania vidieckeho typu		
Plochy bývania - vlnopodlažné					
			Plochy obč. vybavenosti		
Plochy pre športové a rekreačné aktivity					
			Plochy poľnohospodárskej výroby		
Plochy verejnej zelene a športových aktivít					
			Plochy verejnej zelene		
Regulačný kód funkčného využitia a zástavby					

Schvaľovacia doložka

Označenie schvaľovacieho orgánu: **Obecné zastupiteľstvo v Bukovciach**

Číslo uznesenia a dátum schválenia:

Oprávnená osoba: **Jaroslav Palička** - starosta obce

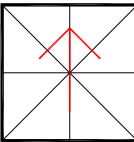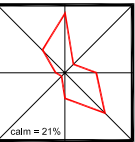

projekt je spolufinancovaný

Európskou úniou

obsah výkresu **SCHÉMA ZÁVÄZNÝCH ČASTÍ RIEŠENIA
A VEREJNOPROSPEŠNÝCH STAVIEB**

ÚZEMNÝ PLÁN OBCE (ÚPN-O) BUKOVCE

Obstarávateľ dokumentácie	Obec BUKOVCE, okres Stropkov	Číslo výkresu
Hlavný riešiteľ / autor	Ing.arch. Marko VATEHA, Ing.arch. Miroslav LAKATA ml.	
Zodpovedný projektant	Ing.arch. Marko VATEHA	
Odborný projektant	Ing. Peter ŽARNOVSKÝ, Ing. Marián PEKAROVIČ, Jozef HVIZDA,	
	Ing. Ladislav BAČENKO	
Vypracoval	Ing.arch. Miroslav LAKATA ml.	
Grafické spracovanie	Ing. Daniel KAROL	
Druh projektu	Územnoplánovacia dokumentácia	Číslo sady
Formát		
Dátum	september 2008	