




BUKOVCE

územný plán obce

Legenda

Stav	Návrh	Výhľad	Stav	Návrh	Výhľad
		Hranica zastavaného územia			Zberné komunikácie B2
		Bytové domy			Zberné komunikácie B3
		Objekty občianskej vybavenosti			Obslužné komunikácie C3
		Objekty výroby a skladov			Autobusové zastávky
		Objekty dobre			Pešia dostupnosť zastávok
		Objekty vyhovujúce			VN 22kV nadzemné vedenie
		Objekty nevyhovujúce			Transformovne VN / NN
		Plochy vhodné na výstavbu rodinných a bytových domov			Vodné toky a plochy
		Plochy vhodné pre výstavbu občianskej vybavenosti			Úprava toku
		Plochy zariadení technickej vybavenosti			Technické a hygienické ochranné pásma
		Disproporcie súčasného stavu			Ochranné pásma elektrorozvodov
		Strety súčasného stavu a zámerov			
		Bodové dopravné závädy			
		Liniové dopravné závädy			

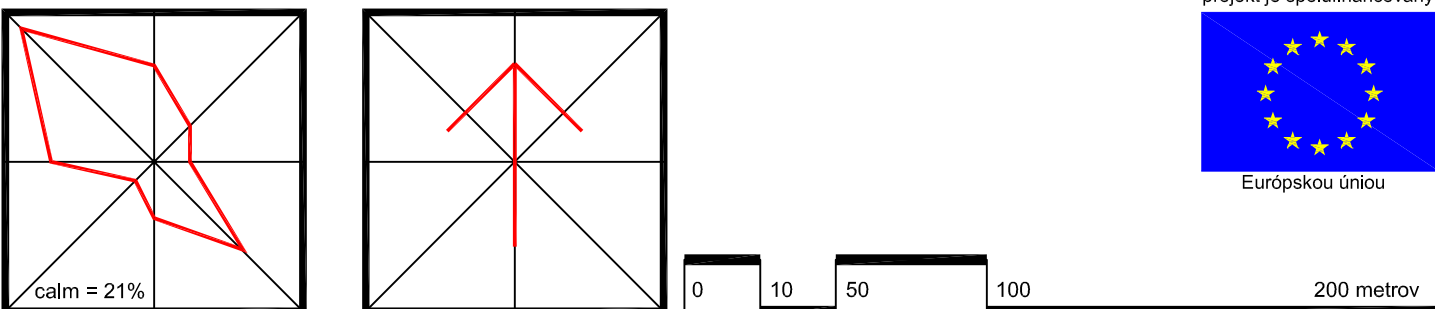

oblast výkresu		PROBLÉMOVÝ VÝKRES	mieta
1:2 000			
ÚZEMNÝ PLÁN OBCE (ÚPN-O) BUKOVCE			
príslušný a rozbor			
Obstarávateľ dokumentácie		Ing. arch. Miroslav LAKATA ml.	
Hlavný riešiteľ / autor		Ing. arch. Miroslav LAKATA ml.	
Zodpovedný projektant		Ing. arch. Miroslav LAKATA ml.	
Odborný projektant		Ing. arch. Miroslav LAKATA ml.	
Výpracoval		Ing. arch. Miroslav LAKATA ml.	
Grafické spracovanie		Ing. arch. Miroslav LAKATA ml.	
Druh projektu		Územnoplánovacia dokumentácia	
Formát		2xA1	
Dátum		september 2007	

7

1