


**Legenda**


Stav	Návrh	Výňad	Stav	Návrh	Výňad
Hranica katastrálneho územia			Rozvodné vodovodné potrubie		
Hranica zastavaného územia			Vodné toky a plochy		
Zbmné komunikácie B2			Vodohospodárska nádrž		
Zbmná komunikácia B3			Úprava toku		
Obslužné komunikácie C3			Odvodňovací kanál		
Parkovacie plochy			Odvodnenie pozemníkou		
Autobusové zastávky			Ochranné pásma		
Pešia dostupnosť zastávok			Plochy zariadení technickej vybavenosti		
Spššková kanalizácia			Objekty		
ČOV			Funkčné areály		
Vodné zdroje			Pásma hygienickej ochrany		
Vodojem					

**Schvaľovacia doložka**

Označenie schvaľovacieho orgánu: **Obecné zastupiteľstvo v Chotči**  
 Číslo uznesenia a dátum schvárenia: .....  
 Oprávnená osoba: **PhDr. Štefan Radačovský** - starosta obce .....

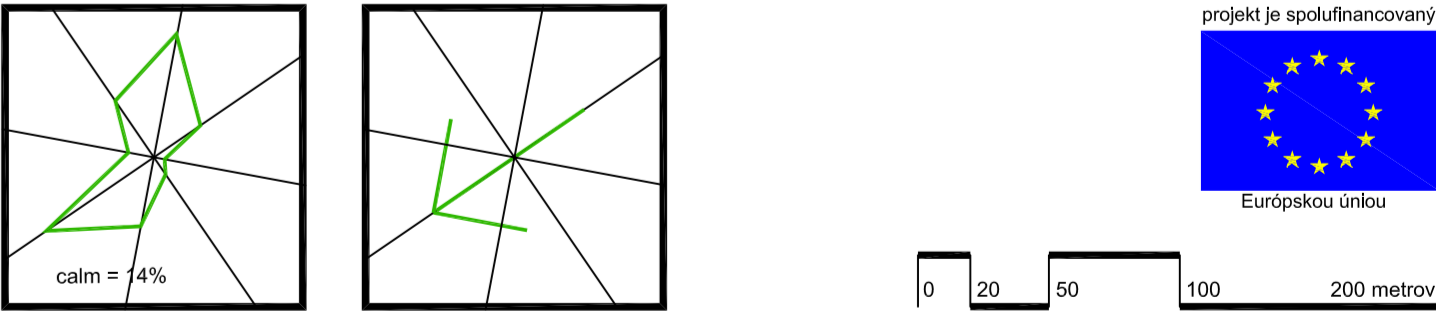

0 20 50 100 200 metrov



projekt je spolufinancovaný  
 Európskou úniou

obsah výkresu	<b>TECHNICKÁ INFRAŠTRUKTÚRA DOPRAVA A VODNÉ HOSPODÁRSTVO</b>	miesta	<b>1 : 2 880</b>
<b>ÚZEMNÝ PLÁN OBCE ( ÚPN-O ) CHOTČA</b>			
Obstarávateľ dokumentácie	Obec CHOTČA, okres Stropkov	Číslo výkresu	<b>4</b>
Hlavný riešiteľ / autor	Ing.arch. Marko VATEHA, Ing.arch. Miroslav LAKATA ml.		
Zodpovedný projektant	Ing.arch. Marko VATEHA		
Odborný projektant	Ing. Peter ŽARNOVSKÝ, Ing. Marján PEKAROVIC, Jozef HVIEDA, Ing. Ladislav BAČENKO		
Vypracoval	Ing.arch. Miroslav LAKATA ml.		
Grafické spracovanie	Ing. Daniel KAROL		
Druh projektu	Územnoplánovacia dokumentácia	Číslo sady	<b>1</b>
Formát	A4x1		
Dátum	september 2008		

