

### Verejnoprospešné stavby

O - Základná a vyššia občianska vybavenosť sociálneho charakteru

- O1 - rekonštrukcia objektu verejnej správy
- O2 - rekonštrukcia základnej a materskej školy

S - Stavby verejnej športovej a športovo rekreačnej vybavenosti

- S1 - výstavba viacúčelového športovo-rekreačného areálu

V - Vybraná verejná zeleň

- V1 - zriadenie verejného parku
- V2 - spravidelná, ochranná a izolačná zeleň (výkres č.2)

Okrem toho sú do verejnoprospešných stavieb zaradené všetky navrhované prvky územných systémov ekologickej stability tak, ako sú uvedené v návrhu ochrany a tvorby krajiny (výkres č.6)


D - Stavby pre dopravu a dopravné zariadenia verejnoprospešného charakteru

- D1 - prístupové a obslužné komunikácie
- D2 - verejné parkoviská
- D3 - pešie komunikácie

T - Vybraná technická vybavenosť

- T1 - výstavba čističky odpadových vôd ČOV
- T2 - ochranný kanál proti privalovým vodám

Okrem toho sú do verejnoprospešných stavieb zaradené všetky navrhované líniové vedenia verejnej technickej vybavenosti, vrátane k nim prislúšných trasových zariadení, vld. výkres č. 2, 4, 5.

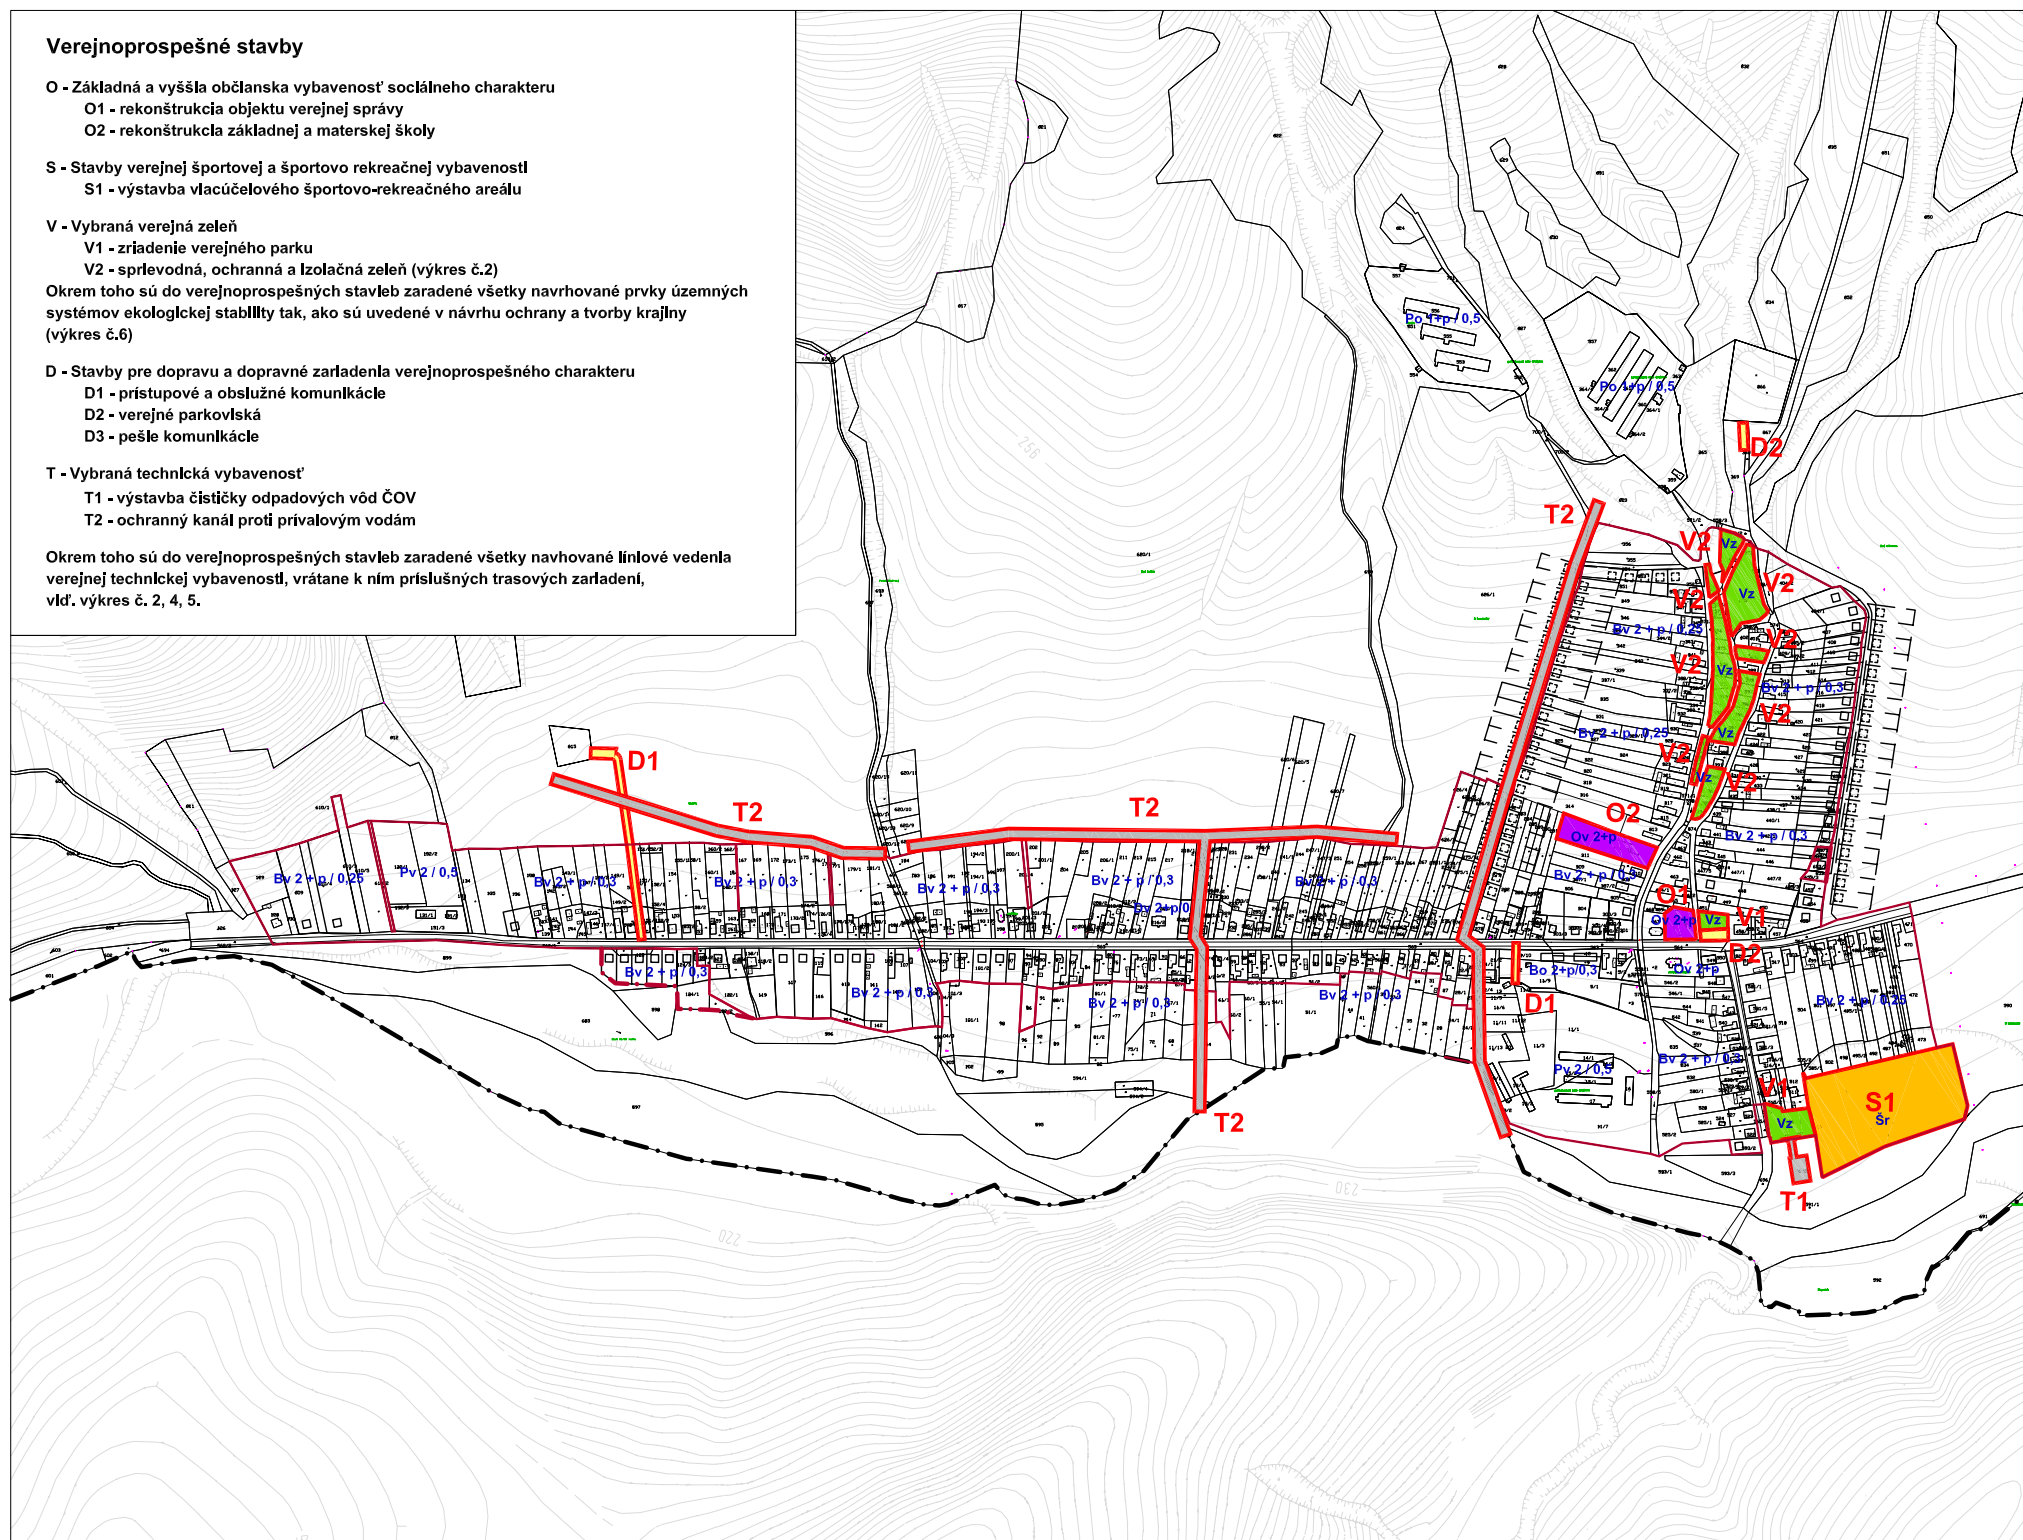

# CHOTČA


## územný plán obce

### Legenda

Stav	Návrh	Výhľad	Stav	Návrh	Výhľad

### Schvaľovacia doložka

Označenie schvaľovacieho orgánu: **Obecné zastupiteľstvo v Chotči**  
 Číslo uznesenia a dátum schválenia: .....  
 Oprávnená osoba: **PhDr. Štefan Radačovský** - starosta obce .....

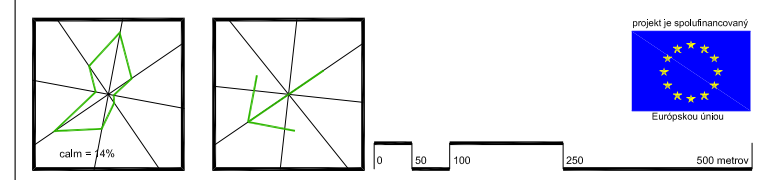

### ÚZEMNÝ PLÁN OBCE ( ÚPN-O) CHOTČA

Obsah výkresu	SCHÉMA ZÁVÄZNÝCH ČASŤÍ RIEŠENIA A VEREJNOPROSPEŠNÝCH STAVIEB		mierka
Obstarávateľ dokumentácie	Obec CHOTČA, okres Stropkov		Číslo výkresu
Hlavný riešiteľ / autor	Ing.arch. Marko VATEHA, Ing.arch. Miroslav LAKATA ml.		
Zodpovedný projektant	Ing.arch. Marko VATEHA		
Odborný projektant	Ing. Peter ŽARNOVSKÝ, Ing. Marián PEKAROVIČ, Jozef HVIZDA,		
	Ing. Ladislav BAČENKO		
Vypracoval	Ing.arch. Miroslav LAKATA ml.		
Grafické spracovanie	Ing. Daniel KAROL		
Druh projektu	Územnoplánovacia dokumentácia		Číslo sady
Formát	A3		
Dátum	september 2008		