




# KALNIŠTE

## územný plán obce

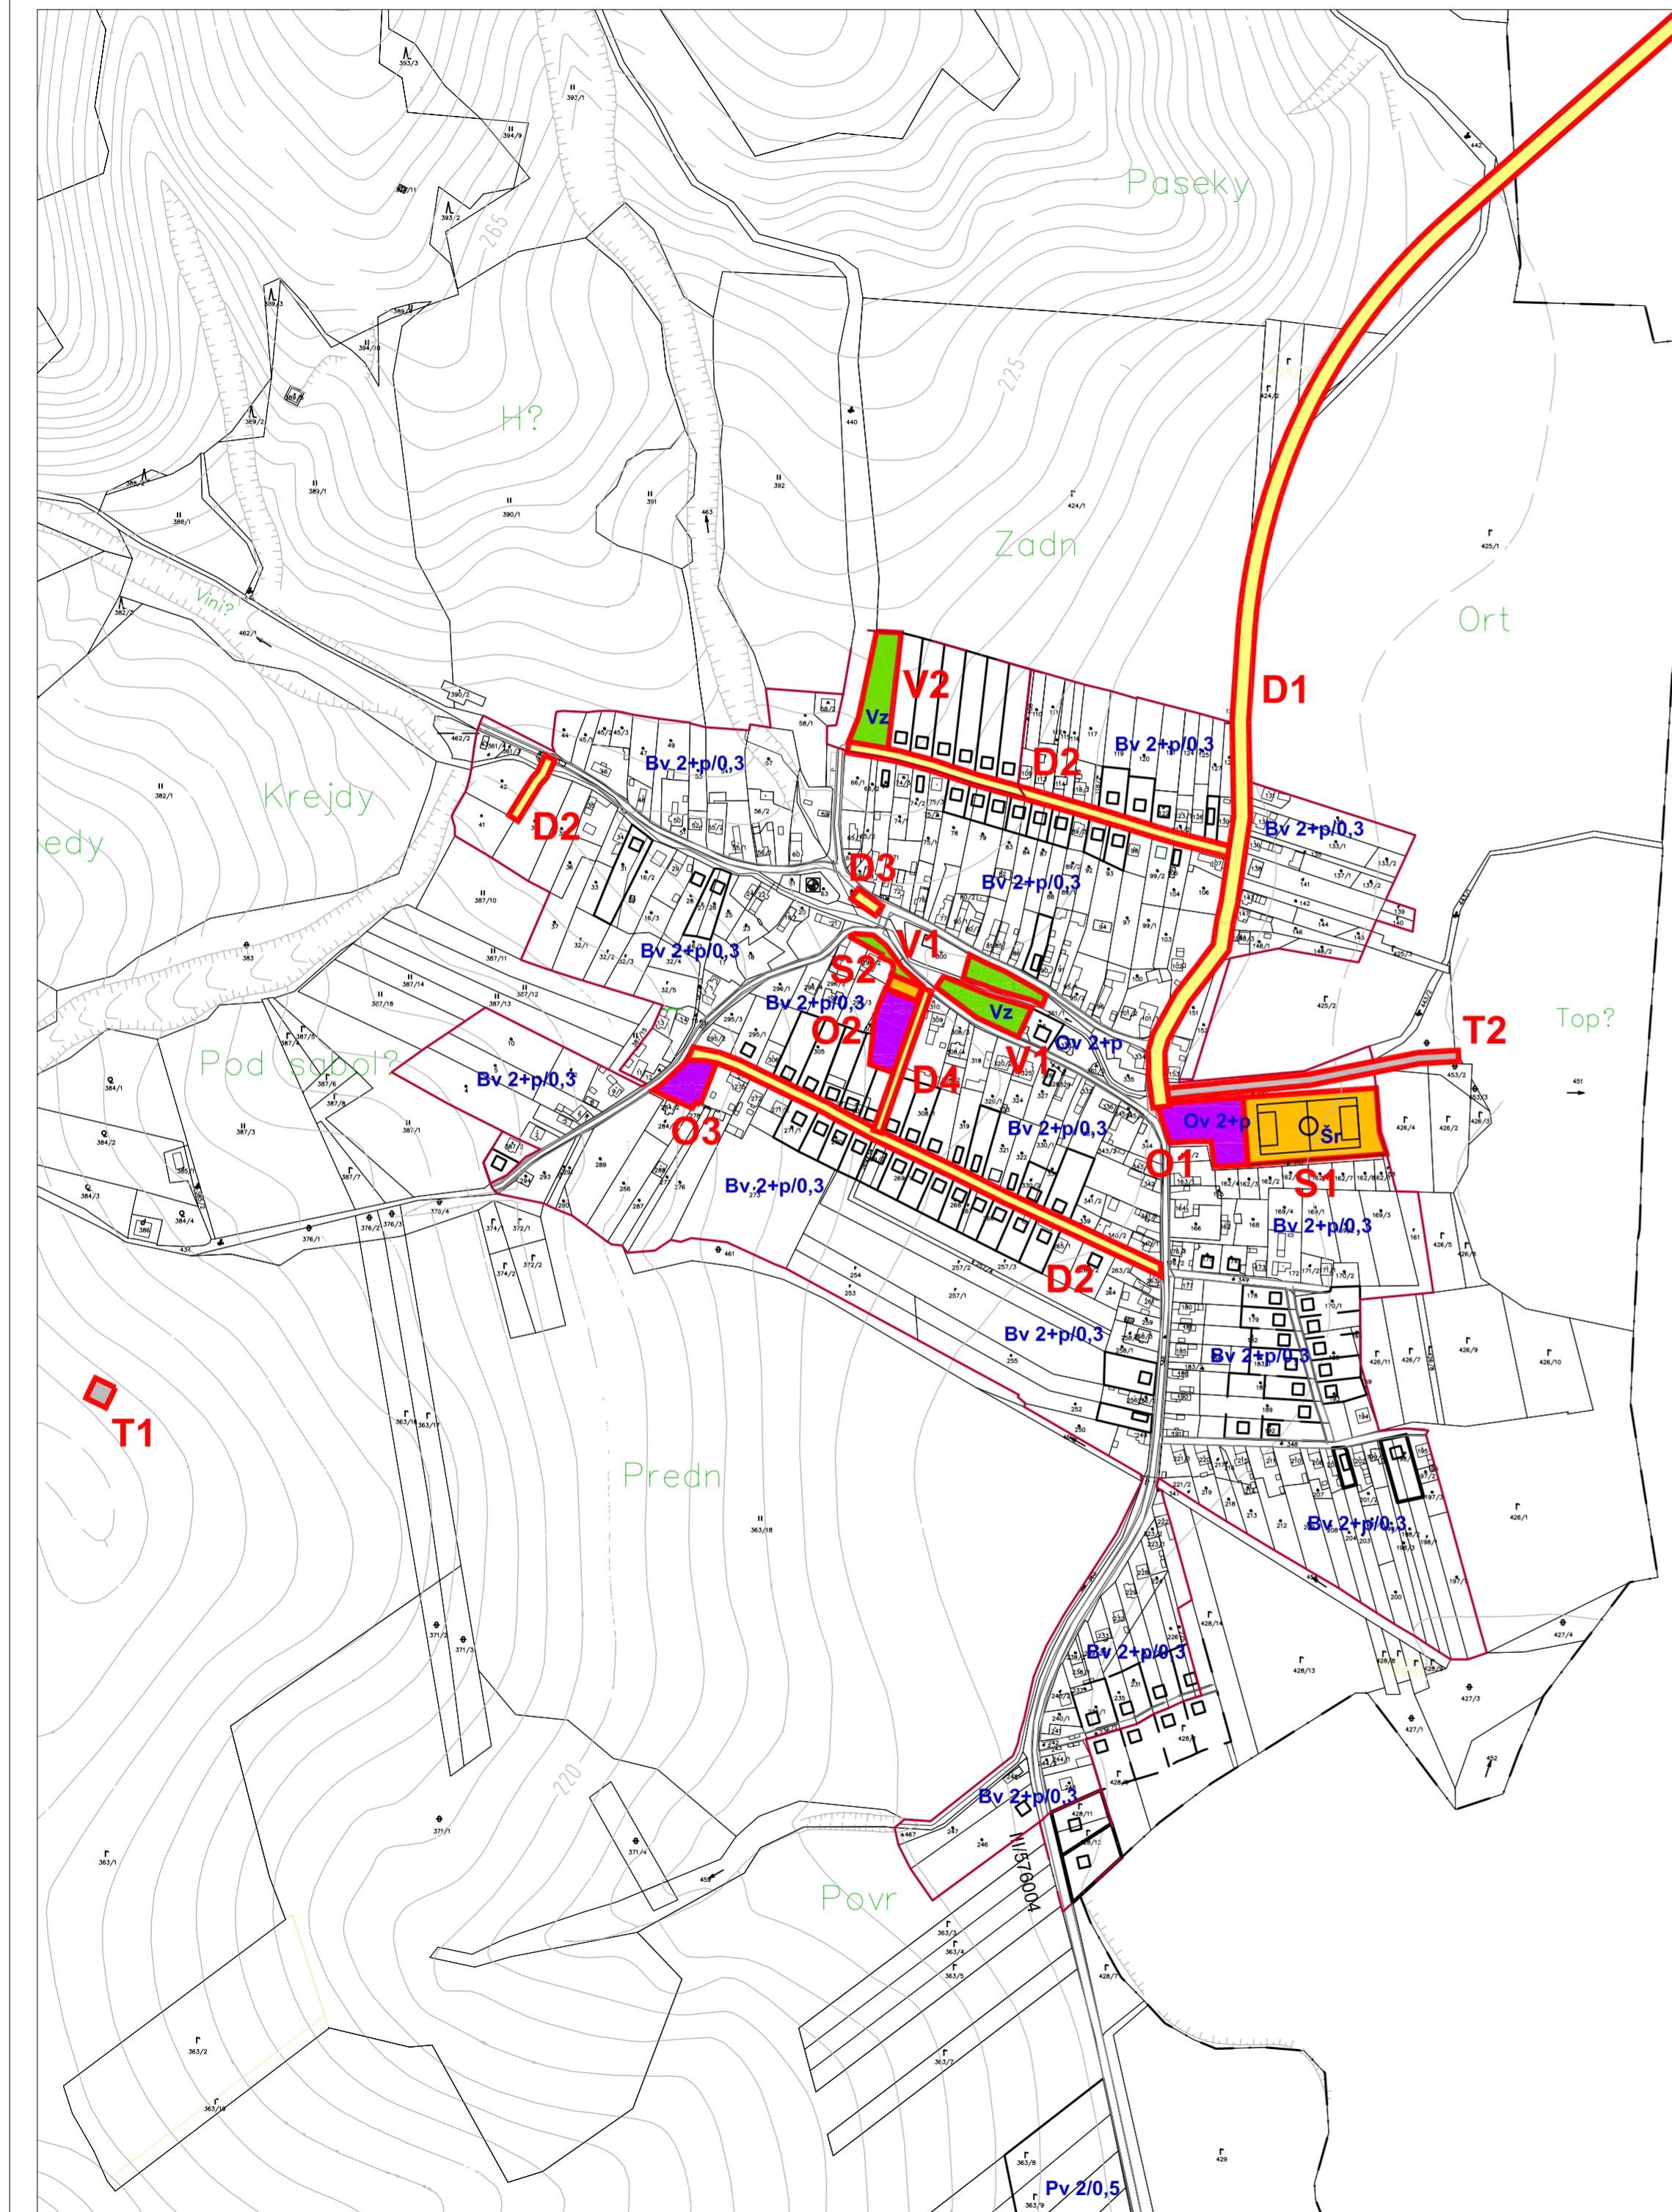

### Verejnoprospešné stavby

O - Základná a vyššia občianska vybavenosť sociálneho charakteru  
O1 - rekonštrukcia objektu verejnej správy  
O2 - rekonštrukcia základnej školy  
O3 - rekonštrukcia a prestavba historického kaštieľa

S - Stavby verejnej športovej a športovo rekreačnej vybavenosti  
S1 - doplnenie zariadení futbalového ihriska  
S2 - viacúčelová športová plocha

V - Vybraná verejná zeleň

V1 - zriadenie verejného parku  
V2 - sprievodná, ochranná a izolačná zeleň (výkres č.2)

Okrem toho sú do verejnoprospešných stavieb zaradené všetky navrhované prvky územných systémov ekologickej stability tak, ako sú uvedené v návrhu ochrany a tvorby krajiny (výkres č.6)

D - Stavby pre dopravu a dopravné zariadenia verejnoprospešného charakteru

D1 - výstavba cestnej komunikácie III. triedy  
D2 - prístupové a obslužné komunikácie  
D3 - verejné parkoviská  
D4 - pešie komunikácie  
D5 - cyklotrasa (výkres č.2)

T - Vybraná technická vybavenosť

T1 - výstavba vodojemu  
T2 - úprava vodného toku

Okrem toho sú do verejnoprospešných stavieb zaradené všetky navrhované líniové vedenia verejnej technickej vybavenosti, vrátane k ním príslušných trasových zariadení, viď. výkres č. 2, 4, 5.

### Legenda


Stav	Návrh	Výhľad	Stav	Návrh	Výhľad
[white]	[white]	[white]	[white]	[red]	[white]
[white]	[white]	[white]	[white]	[yellow]	[white]
[white]	[purple]	[white]	[white]	[yellow]	[white]
[white]	[green]	[white]	[white]	[grey]	[white]
[white]	[Bv]	[white]	[white]	[Ov]	[white]
[white]	[Po]	[white]	[white]	[Pv]	[white]
[white]	[Vz]	[white]	[white]	[Šr]	[white]
[white]	[BV 2/0,3]	[white]	[white]	[white]	[white]

### Schvaľovacia doložka

Označenie schvaľovacieho orgánu:

Číslo uznesenia a dátum schválenia: .....

Oprávnená osoba: František Cauner - starosta obce .....

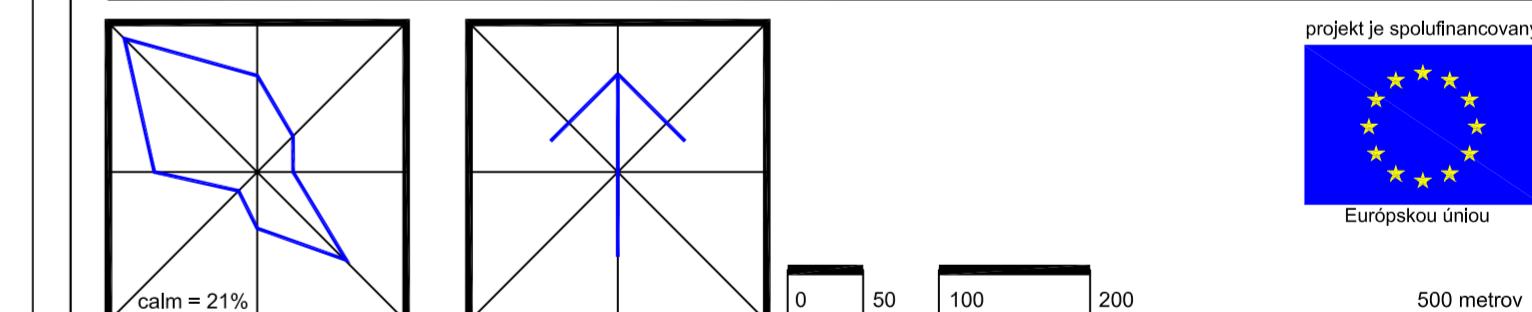

obsah výkresu  
**VEREJNOPROSPEŠNÉ STAVBY ZÁVÄZNÉ PRVKY**

mierka  
**1 : 5 000**

**ÚZEMNÝ PLÁN OBCE ( ÚPN-O) KALNIŠTE**

Obstarávateľ dokumentácie	Obec Kalnište, okres Svidník
Hlavný riešiteľ / autor	Ing.arch. Miroslav LAKATA ml.
Zodpovedný projektant	Ing.arch. Marko VATEHA
Odborný projektant	Ing. Peter ŽARNOVSKÝ, Ing. Marián PEKAROVÍC, Jozef HVÍZDA, Ing. Ladislav BAČENKO
Vypracoval	Ing.arch. Miroslav LAKATA ml.
Grafické spracovanie	Ing. Daniel KAROL
Druh projektu	Územnoplánovacia dokumentácia
Formát	3xA4
Dátum	september 2008

**7**

**1**