



KALNIŠTE


územný plán obce

Legenda

Stav	Návrh	Výhľad	Stav	Návrh	Výhľad
		Hranica katastrálneho územia			Zberné komunikácie C2
		Hranica zastavaného územia			Obslužné komunikácie C3
		Plochy rodinných domov			Autobusové zastávky
		Plochy občianskej vybavenosti			Rodinné domy
		Športovo - rekreačné plochy			Objekty občianskej vybavenosti
		Plochy zariadení poľnohospodárskej výroby			Objekty výroby a skladov
		Plochy zariadení technickej vybavenosti			Transformovňa VNI/NN
		Záhrady			Vodné toky a plochy
		Verejná zeleň			Úprava toku
		Cintorín			Vodohospodárska nádrž
		Orná pôda			Vodojem
		Lúky a pasienky			Technické a hygienické ochranné pásma
		Hospodárske lesy			Ochranné pásma elektroizozvodov
		Ostatná pôda			Pásma hygienickej ochrany

Zariadenia občianskej vybavenosti

Jestvujúce
 1. Obecný úrad, Pohostinstvo, Rozličný tovar Poziarná zbrojnica, Kultúrno spoločenská sála 2. Materská škola 3. Futbalové ihrisko 4. Evanjelický kostol 5. Základná škola 6. Viacúčelová športová plocha 7. Bývalý obecný úrad 8. Kašiel 9. Rímsko - katolícky kostol 10. Náhrobník rodiny Nádhýssovcov 11. Dóm smútku 12. Cintorín 13. Rybník

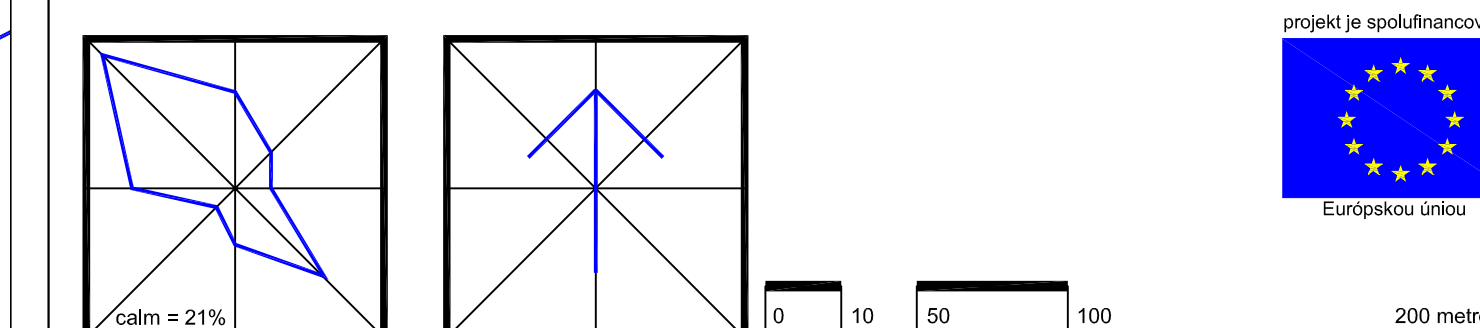

obsah výkresu	KOMPLEXNÝ URBANISTICKÝ NÁVRH	mierka	1 : 2 000
ÚZEMNÝ PLÁN OBCE (ÚPN-O) KALNIŠTE			
prieskumy a rozbor			
Obstarávateľ dokumentácie	Obec Kalnište, okres Svitník	Císlo výkresu	
Hlavný riešiteľ / autor	Ing.arch. Miroslav LAKATA ml.		
Zodpovedný projektant	Ing.arch. Miroslav LAKATA ml.		
Odborný projektant	Ing. Peter ŽARNOVSKÝ, Ing. Marián PEKAROVIČ, Jozef HRVZDA,		
	Ing. Ladislav BAČENKO		
Vypracoval	Ing.arch. Miroslav LAKATA ml.		
Grafické spracovanie	Ing. Daniel KAROL		
Druh projektu	Územnoplánovacia dokumentácia	Císlo sady	1
Formát	A4		
Dátum	november 2007		

