



OLŠAVKA




územný plán obce

Legenda

Stav	Návrh	Výhľad	Stav	Návrh	Výhľad
Hranica Slovenskej republiky			Rozvodňa VVN		
Hranica okresu			VVN elektrorozvody (400kV)		
Katastrálne územie Olšavka			VVN elektrorozvody (110kV)		
Katastrálne územie obcí			VN elektrorozvody (22kV)		
Plochy obytnej zástavby			VTL plynovod		
Poľnohospodárska pôda			STL plynovod		
Hospodárske lesy					
Vodné toky a plochy					
Štátna cestná komunikácia					
ČOV-čistiareň odpadových vôd					

Schvaľovacia doložka

Označenie schvaľovacieho orgánu: **Obecné zastupiteľstvo v Olšavke**
Číslo uznesenia a dátum schválenia:
Oprávnená osoba: **Ján Ovsaník** - starosta obce

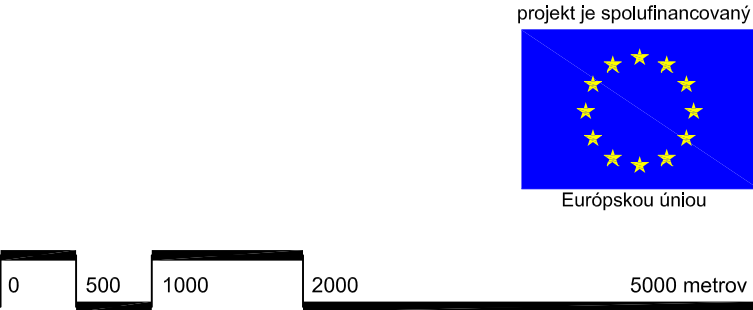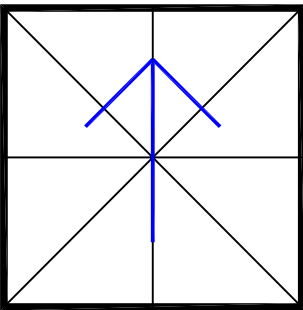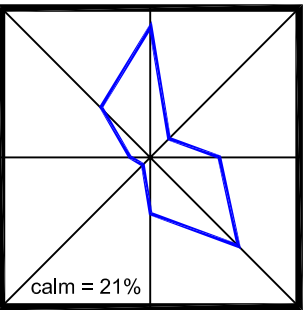

obsah výkresu
ŠIRŠIE ÚZEMNÉ VZŤAHY A VÄZBY
mierka
1 : 50 000

ÚZEMNÝ PLÁN OBCE (ÚPN-O) OLŠAVKA

Obstarávateľ dokumentácie	Obec OLŠAVKA, okres Stropkov	Číslo výkresu
Hlavný riešiteľ / autor	Ing.arch. Marko VATEHA, Ing.arch. Miroslav LAKATA ml.	1
Zodpovedný projektant	Ing.arch. Marko VATEHA	
Odborný projektant	Ing. Peter ŽARNOVSKÝ, Ing. Marián PEKAROVIČ, Jozef HVIŽDA, Ing. Ladislav BAČENKO	
Vypracoval	Ing.arch. Miroslav LAKATA ml.	
Grafické spracovanie	Ing. Daniel KAROL	
Druh projektu	Územnoplánovacia dokumentácia	Číslo sady
Formát	A1	1
Dátum	september 2008	