


Legenda

Stav	Návrh	Výhľad		Stav	Návrh	Výhľad	
			Hranica zastavaného územia				Zberná komunikácia B3
			Plochy rodinných domov				Obslužné komunikácie C3
			Plochy občianskej vybavenosti				Autobusové zastávky
			Športovo - rekreačné plochy				Rodinné domy
			Plochy zariadení poľnohospodárskej výroby				Objekty občianskej vybavenosti
			Záhrady				Objekty výroby a skladov
			Clinton				Transformovňa VNNN
			Omá pôda				Vodné toky a plochy
			Lúky a pasienky				Úprava toku
			Hospodárske lesy				Technické a hygienické ochranné pásma
			Ostatná pôda				Ochranné pásma elektrorozvodov
			Kúltura pamiatka ÚZPF				

Zariadenia občianskej vybavenosti

Jestvujúce
1. Obecný úrad, Rozdiľný tovar, Kultúro - spoločenská sála 2. Pohostinstvo 3. Základná škola 4. Futbalové ihrisko
5. Grécko - katolícky kostol 6. Dóm smútku 7. Pravoslávny kostol 8. Potraviny

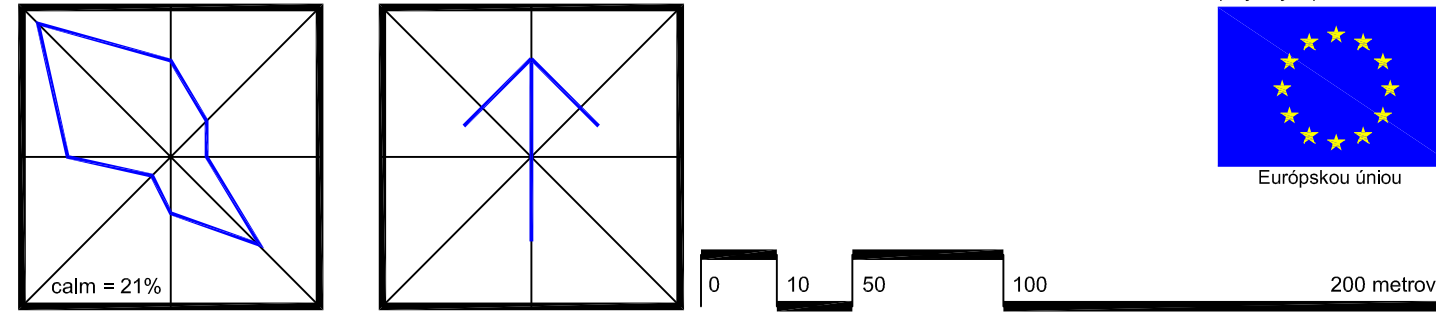

Obstarávateľ dokumentácie	Obec OLŠAVKA, okres Stropkov	Číslo výkresu	
Hlavný riešiteľ / autor	Ing.arch. Miroslav LAKATA m.č.		
Zodpovedný projektant	Ing.arch. Marko VATEHA		
Odborný projektant	Ing. Peter ZARNOVSKÝ, Ing. Marián PEKAROVIČ, Jozef HVIŽDA,		
	Ing. Ladislav BAČENKO		
	Ing.arch. Miroslav LAKATA m.č.		
Vypracoval	Ing. Daniel KAROL		
Grafické spracovanie			
Druh projektu	Územnoplánovacia dokumentácia	Číslo sady	
Formát	A1		
Datum	október 2007		

3	1
---	---