




# KALNIŠTE

## územný plán obce

### Legenda

Stav	Návrh	Výhľad	Stav	Návrh	Výhľad
Hranica katastrálneho územia	Hranica zastavaného územia	VVN elektrorozvody (400kV)	STL plynovod do 0,3 MPa	Ochranné pásmo	Plochy zariadení technickej vybavenosti
VN 22kV nadzemné vedenie	NN nadzemné vedenie	Transformovňa VN/NN	Telekomunikačné vedenie	Objekty	Funkčné areály

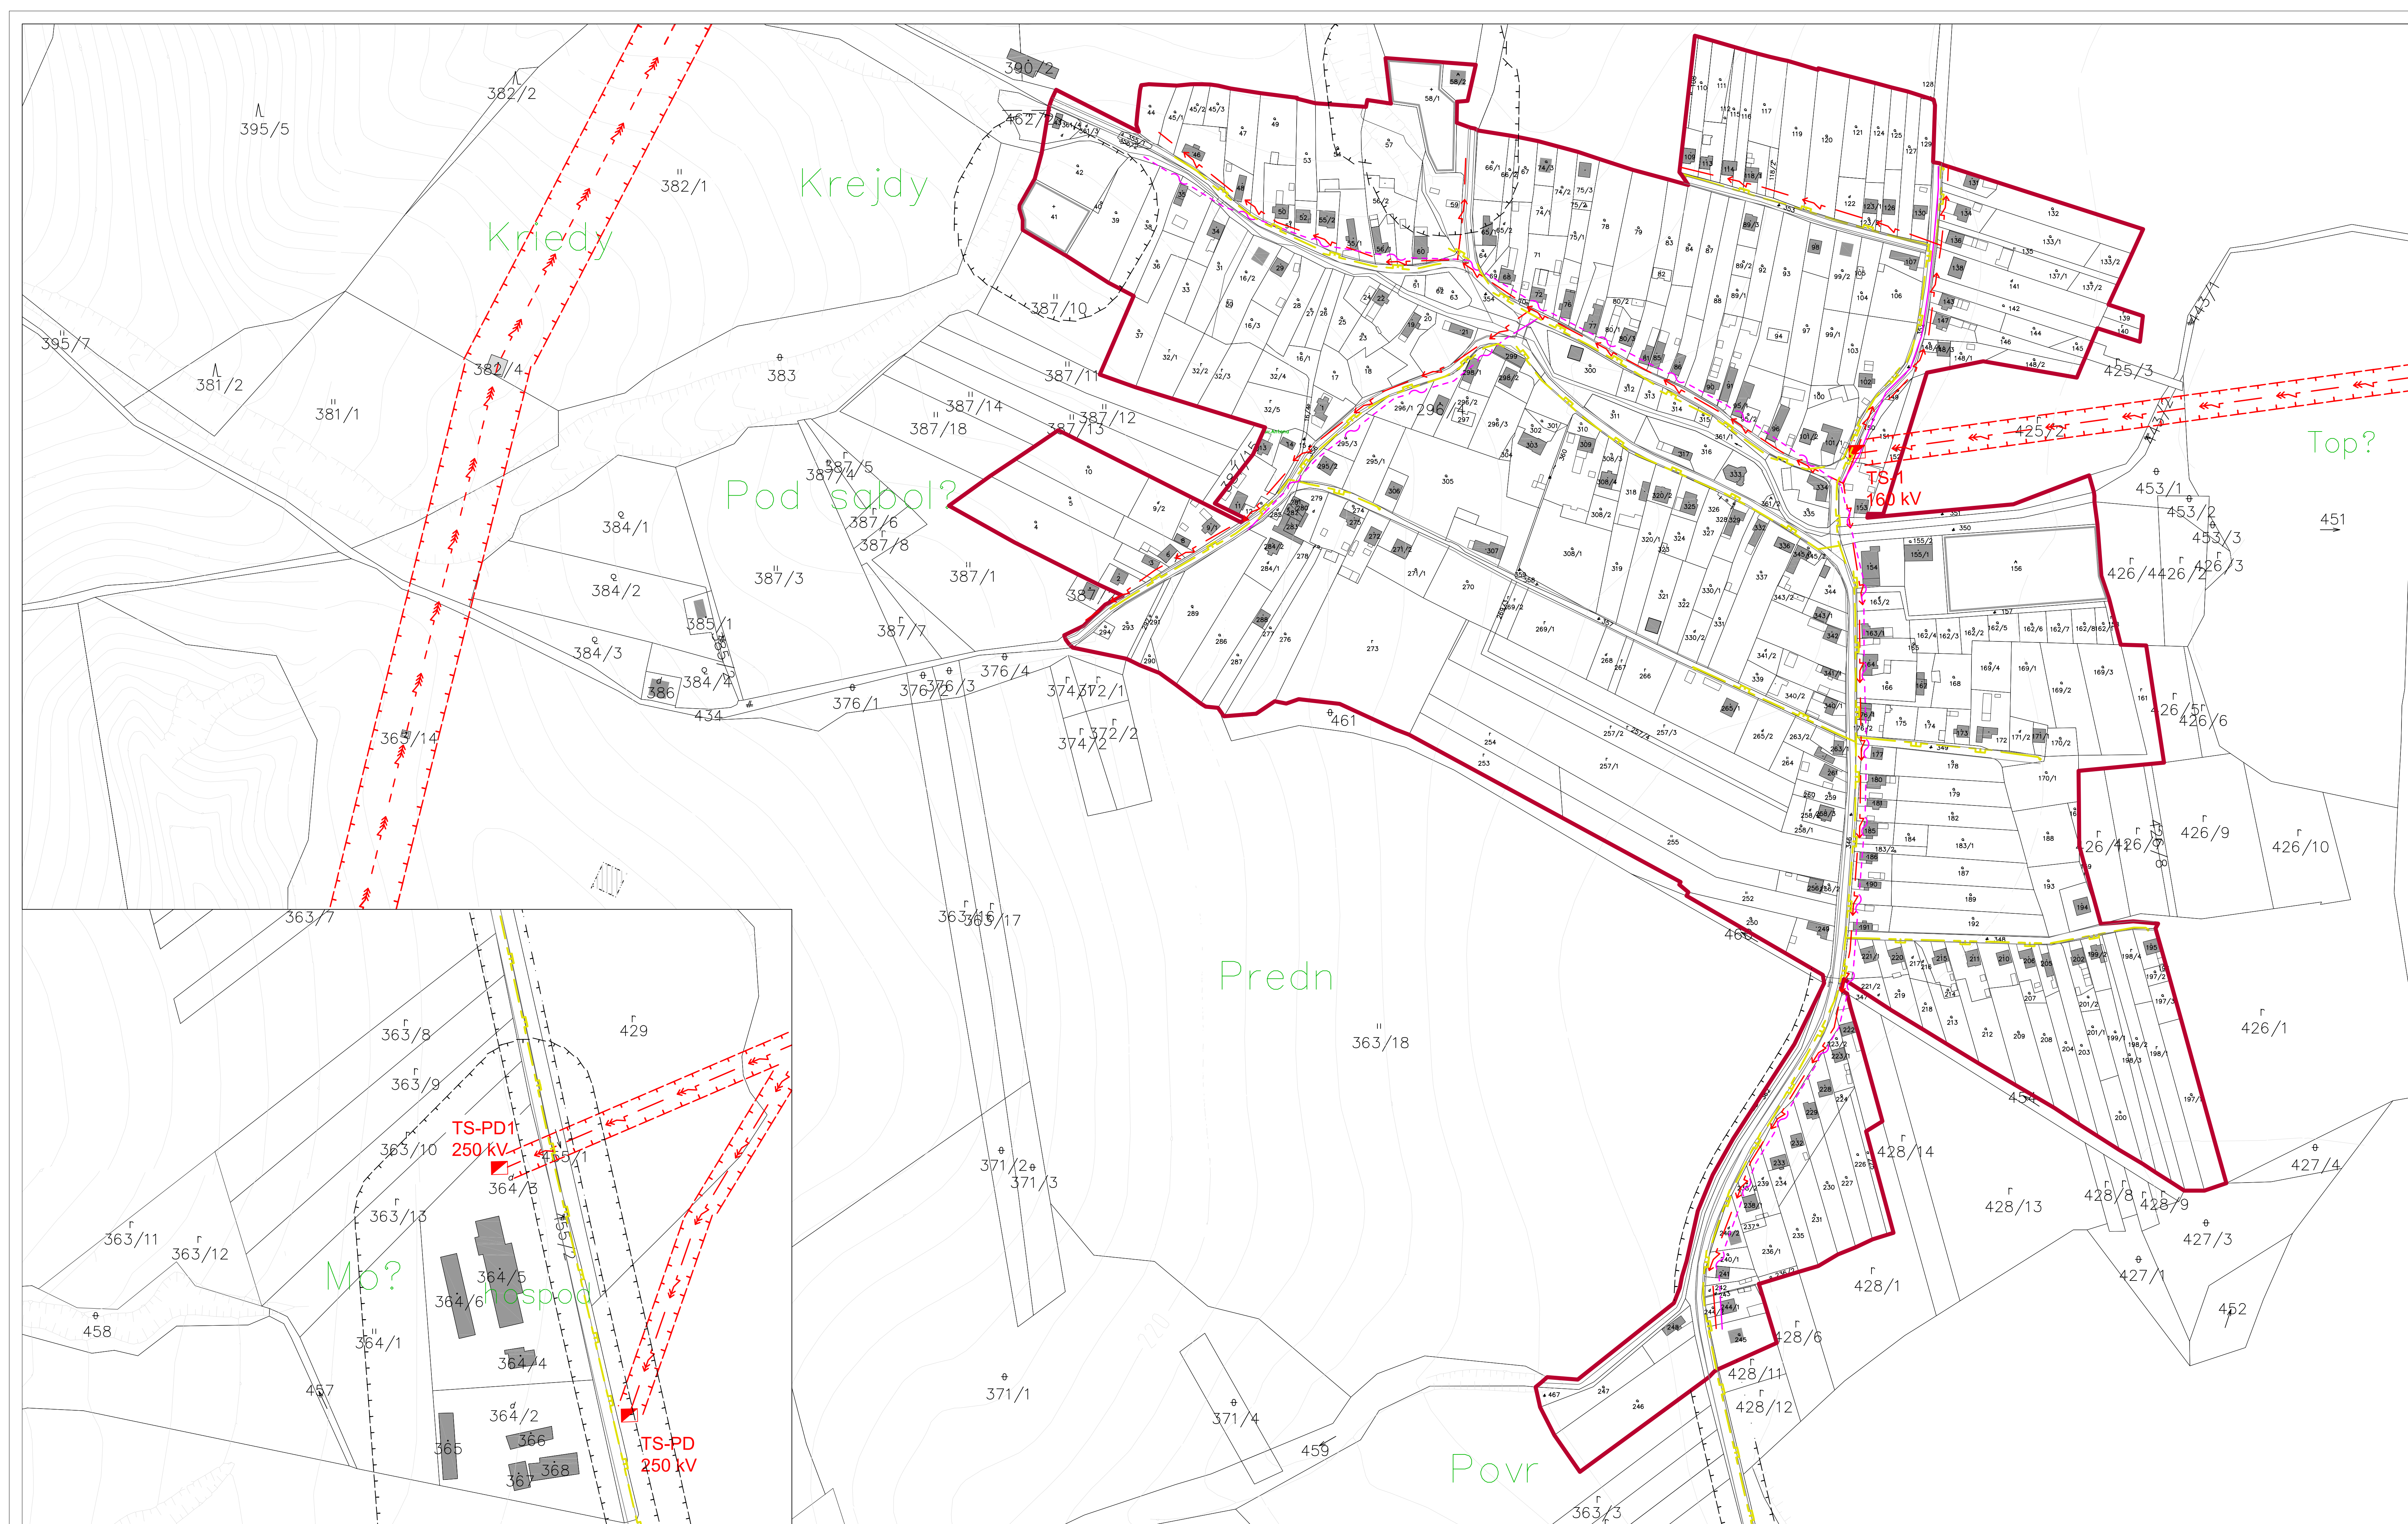

obsah výkresu		TECHNICKÁ INFRAŠTRUKTÚRA - ENERGETIKA	mierka
			1 : 2 000
<b>ÚZEMNÝ PLÁN OBCE ( ÚPN-O) KALNIŠTE</b>			
<b>prieskumy a rozbor</b>			
Obstarávateľ dokumentácie	Obec Kalnište, okres Svidník	Císlo výkresu	
Hlavný inžinier / autor	Ing.arch. Miroslav LAKATA ml.		
Zodpovedný projektant	Ing.arch. Marko VATEHA		
Odborný projektant	Ing. Peter ŽARNOVSKÝ, Ing. Marián PEKAROVIČ, Jozef HVIZDA		
	Ing. Ladislav BAČENKO		<b>5</b>
Vypracoval	Ing.arch. Miroslav LAKATA ml.	Císlo sady	
Grafické spracovanie	Ing. Daniel KAROL		
Druh projektu	Územnoplánovacia dokumentácia		
Formát	A1		
Dátum	november 2007		<b>1</b>