


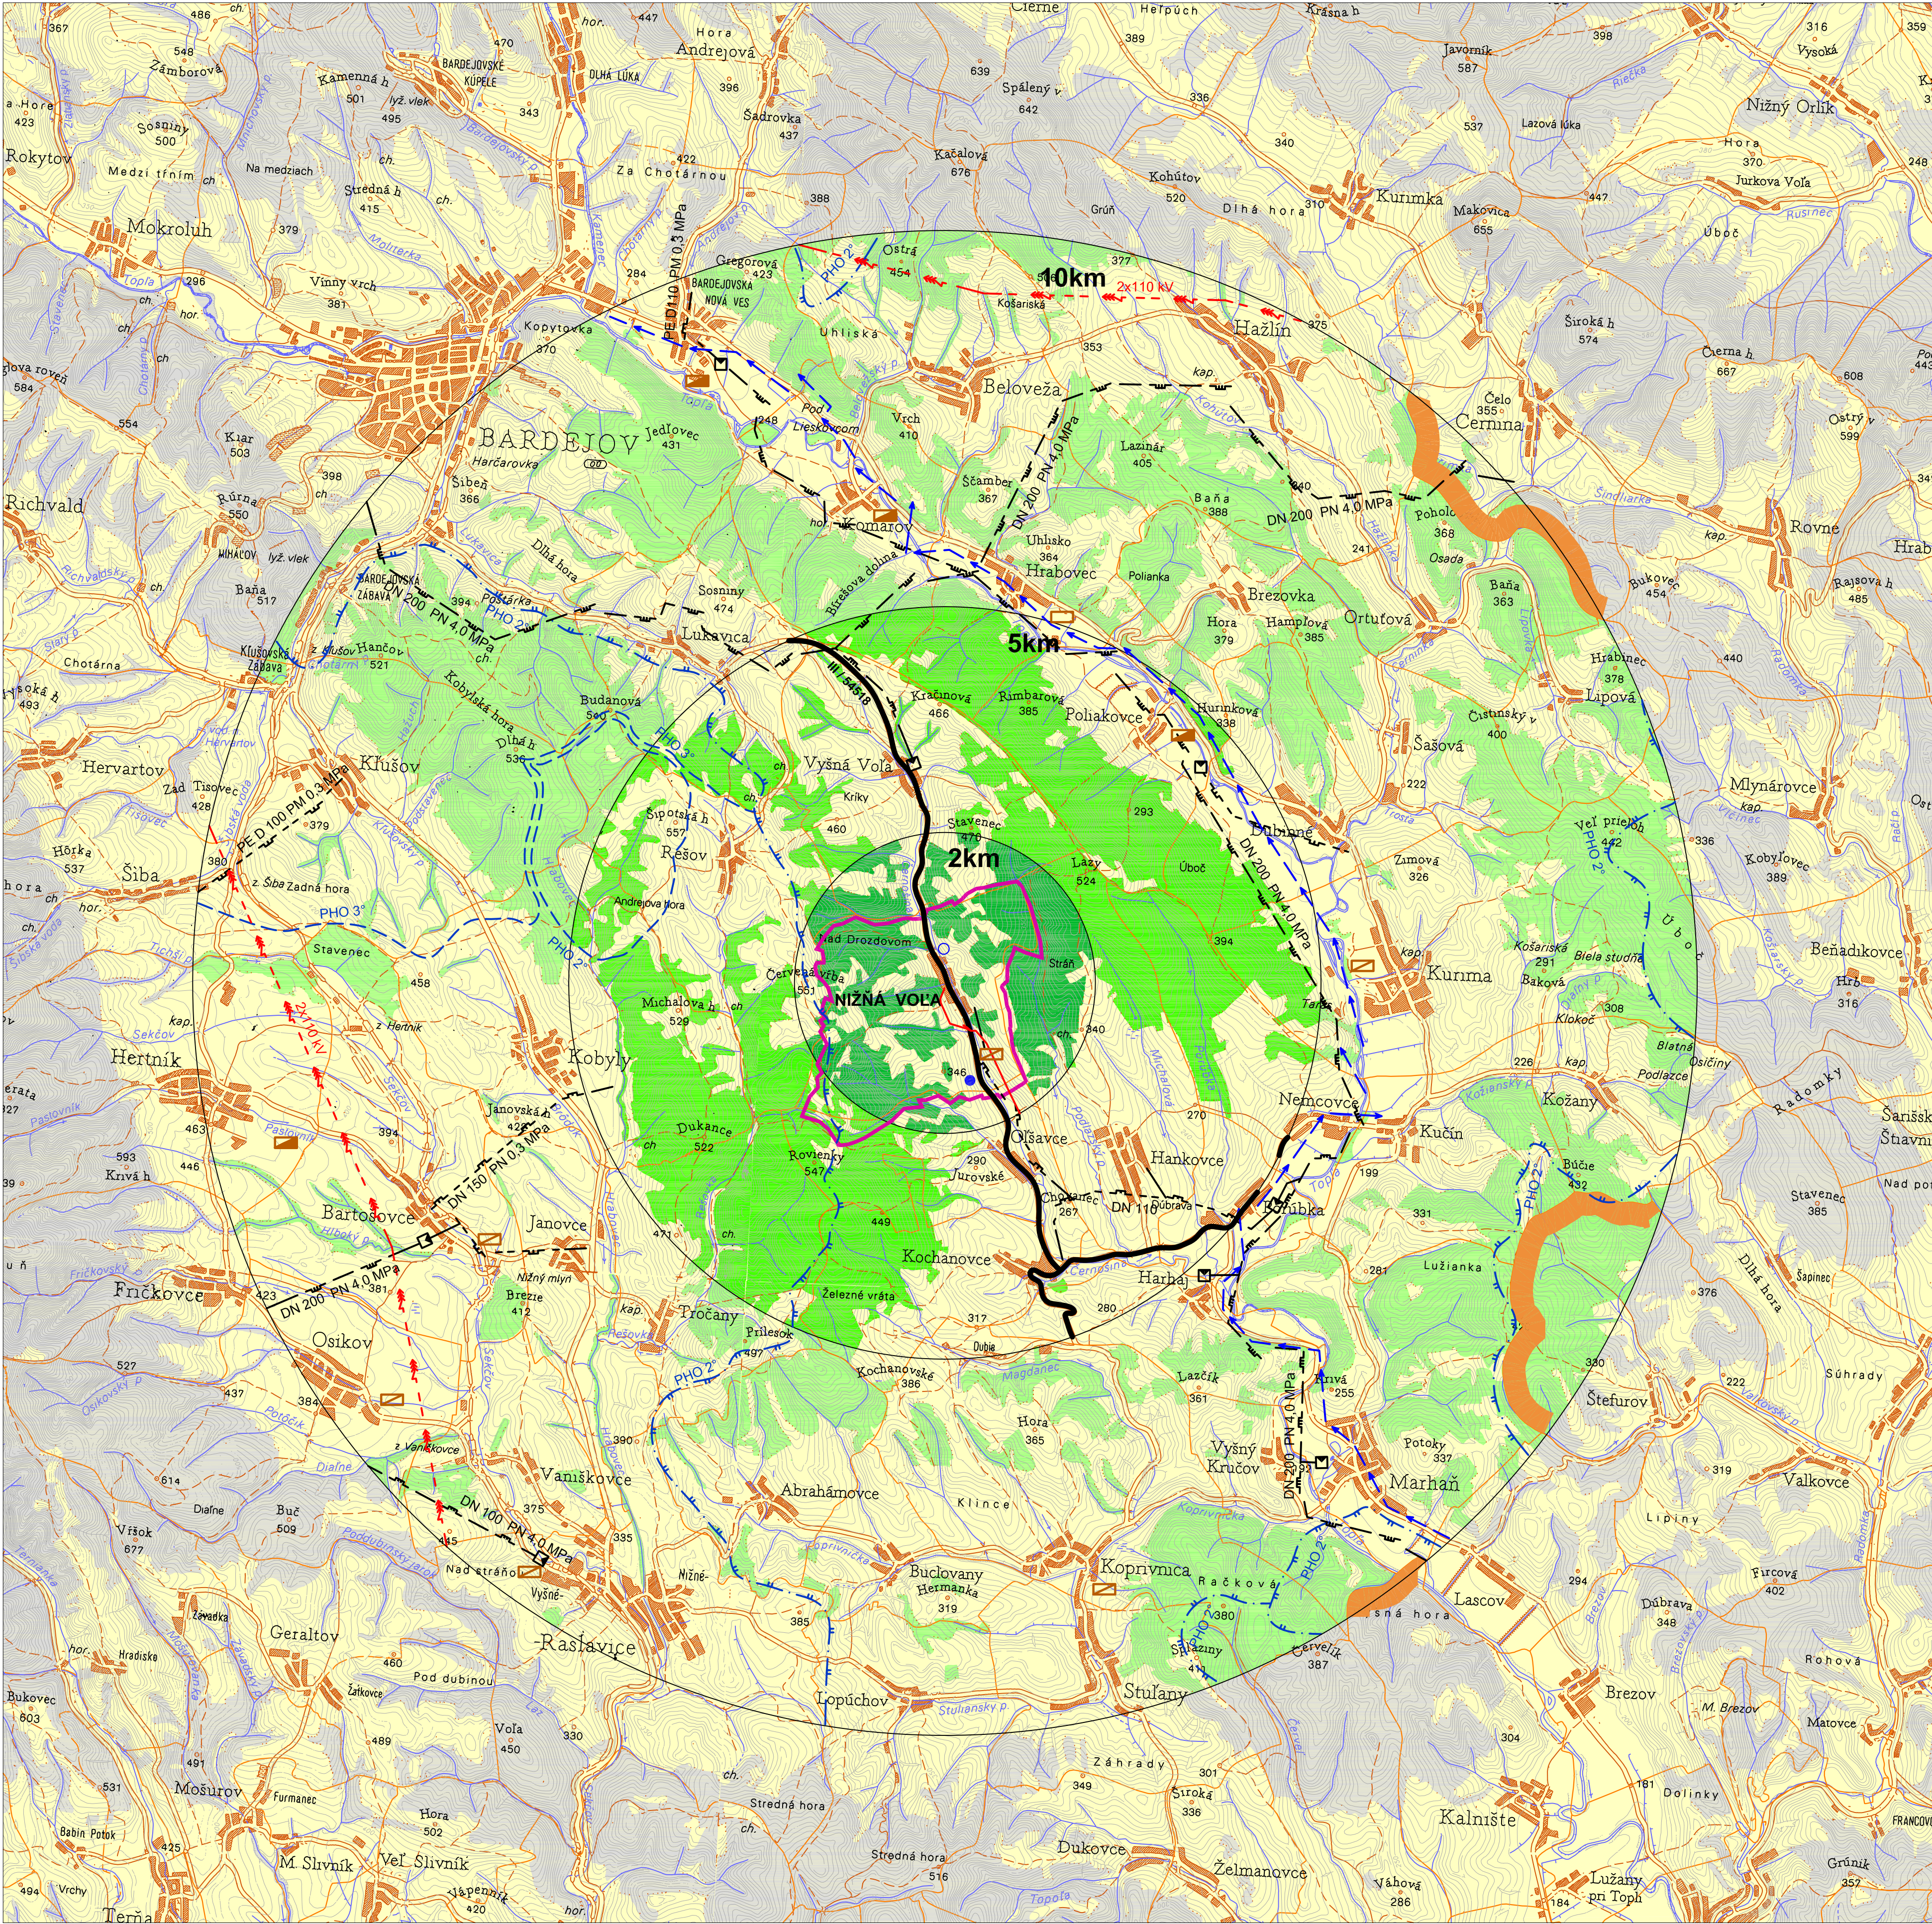

NIŽNÁ VOĽA



územný plán obce

Legenda

Stav	Návrh	Výhľad	Stav	Návrh	Výhľad
Hranica okresu			VN elektrorozvody (22kV)		
Katastrálne územie			VTL plynovod		
Katastrálne územia obcí			STL plynovod		
Plochy obytnej zástavby			Regulačná stanica plynu		
Poľnohospodárska pôda			Vodný zdroj		
Hospodárske lesy			Výhľad hlavného skupinového privádzača pitnej vody		
Vodné toky a plochy			ČOV- čistiareň odpadových vôd		
Cestné komunikácie			Pásmo hygienickej ochrany		
VVN elektrorozvody (110kV)					

Schvaľovacia doložka

Označenie schvaľovacieho orgánu: **Obecné zastupiteľstvo v Nižnej Voli**
Číslo uznesenia a dátum schválenia:
Oprávnená osoba: Ing. **Marcel Kaščák** - starosta obce

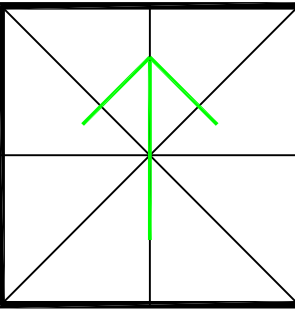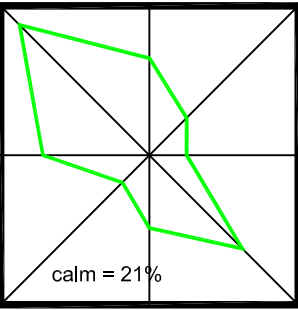

LAKATA s.r.o.

Dlhý rad 2
085 01 Bardejov
www.lakata.sk
Mobil: 0905 740 746

obsah výkresu

ŠIRŠIE ÚZEMNÉ VZŤAHY A VÄZBY

mierka

1 : 50 000

ÚZEMNÝ PLÁN OBCE (ÚPN-O) NIŽNÁ VOĽA
návrh

Obstarávateľ dokumentácie	Obec NIŽNÁ VOĽA, okres Bardejov	Číslo výkresu
Hlavný riešiteľ / autor	Ing.arch. Miroslav LAKATA	1
Zodpovedný projektant	Ing.arch. Miroslav LAKATA, 1797 AA	
Odborný projektant	Ing. Peter ŽARNOVSKÝ, Ing. Marián PEKAROVIČ,	
	Ing. Alžbeta VOLÁRIKOVÁ, Ing. Ladislav BAČENKO	
Vypracoval	Ing.arch. Miroslav LAKATA	Číslo sady
Grafické spracovanie	Ing. Daniel KAROL	1
Druh projektu	Územnoplánovacia dokumentácia	
Formát	6x44	
Dátum	máj 2012	