

NIŽNÁ VOLÁ

územný plán obce

Legenda

Stav	Návrh	Výhľad	Stav	Návrh	Výhľad	
			Katastrálne územie obce			Kultúrna pamiatka ÚZPF
			Hranica zastavaného územia			Líniová a ochranná zeleň
			Plochy rodinných domov			Cestné komunikácie
			Plochy občianskej vybavenosti			VN elektrovezody (22kV)
			Plochy rekreačie a CR			STL plynovod
			Športovo - rekreačné plochy			Vodné zdroje
			Plochy zariadení výroby			Vodojem
			Plochy zariadení technickej vybavenosti			Vodovodné potrubie
			Záhrady			Vodné toky a plochy
			Verejná zeleň			Pásma hygienickej ochrany
			Cintorín			ČOV- čistiareň odpadových vôd
			Orná pôda			Kanalizačný zberač
			Lúky a pasienky			Cyklistické trasy
			Ostatná pôda			
			Hospodárske lesy			

Zariadenia vybavenosti

Jestvujúce

1. Kultúrno - spoločenská sála, Obecný úrad, Pohostinstvo, Potraviny 2. Kostol narodenia Panny Márie 3. Dom smútku 4. Zvonica 5. Základná škola 1.-4. ročník, Miestna ľudová knižnica 6. Požiarne zbrojnice 7. Multifunkčné ihrisko

Navrhované


8. Budova služieb a obchodu 9. Lyžiarsky vleč 10. Ubytovacie zariadenie 11. Obecny park - detsky ihrisko

Schvaľovacia dožeka

Označenie schvaľovacieho orgánu: **Obecné zastupiteľstvo v Nižnej Voli**

Číslo uznesenia a dátum schválenia:


Oprávnená osoba: Ing. **Marcel Kaščák** - starosta obce

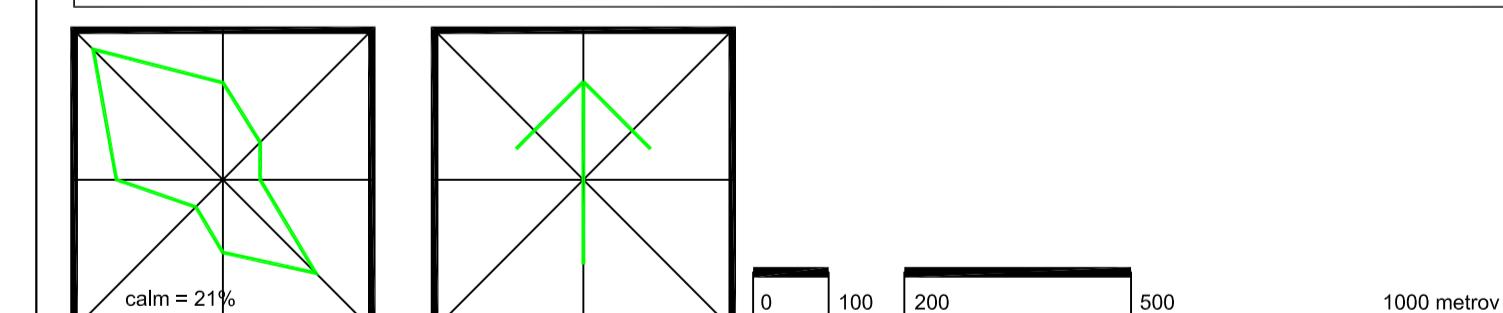

LAKATA s.r.o.	obsah výkresu	mierka
Dlhý rad 2 085 01 Bardejov www.lakata.sk Mobil: 0905 740 746	KOMPLEXNÝ URBANISTICKÝ NÁVRH	1 : 10 000
Obstarávateľ dokumentácie	Obec NIŽNÁ VOLÁ, okres Bardejov	Cílos výkresu
Hlavný riaditeľ / autor	Ing.arch. Miroslav LAKATA	
Zodpovedný projektant	Ing.arch. Miroslav LAKATA, 1797 AA	
Odborný projektant	Ing. Peter ŽARNOVSKÝ, Ing. Marián PEKÁROVIČ,	
Vypracoval	Ing. Alžbeta VOLARIKOVÁ, Ing. Ladislav BAČENKO	
Grafické spracovanie	Ing.arch. Miroslav LAKATA	
Druh projektu	Uzemnoplánovacia dokumentácia	
Formát	6x4A4	Číslo sady
Dátum	máj 2012	

2

1

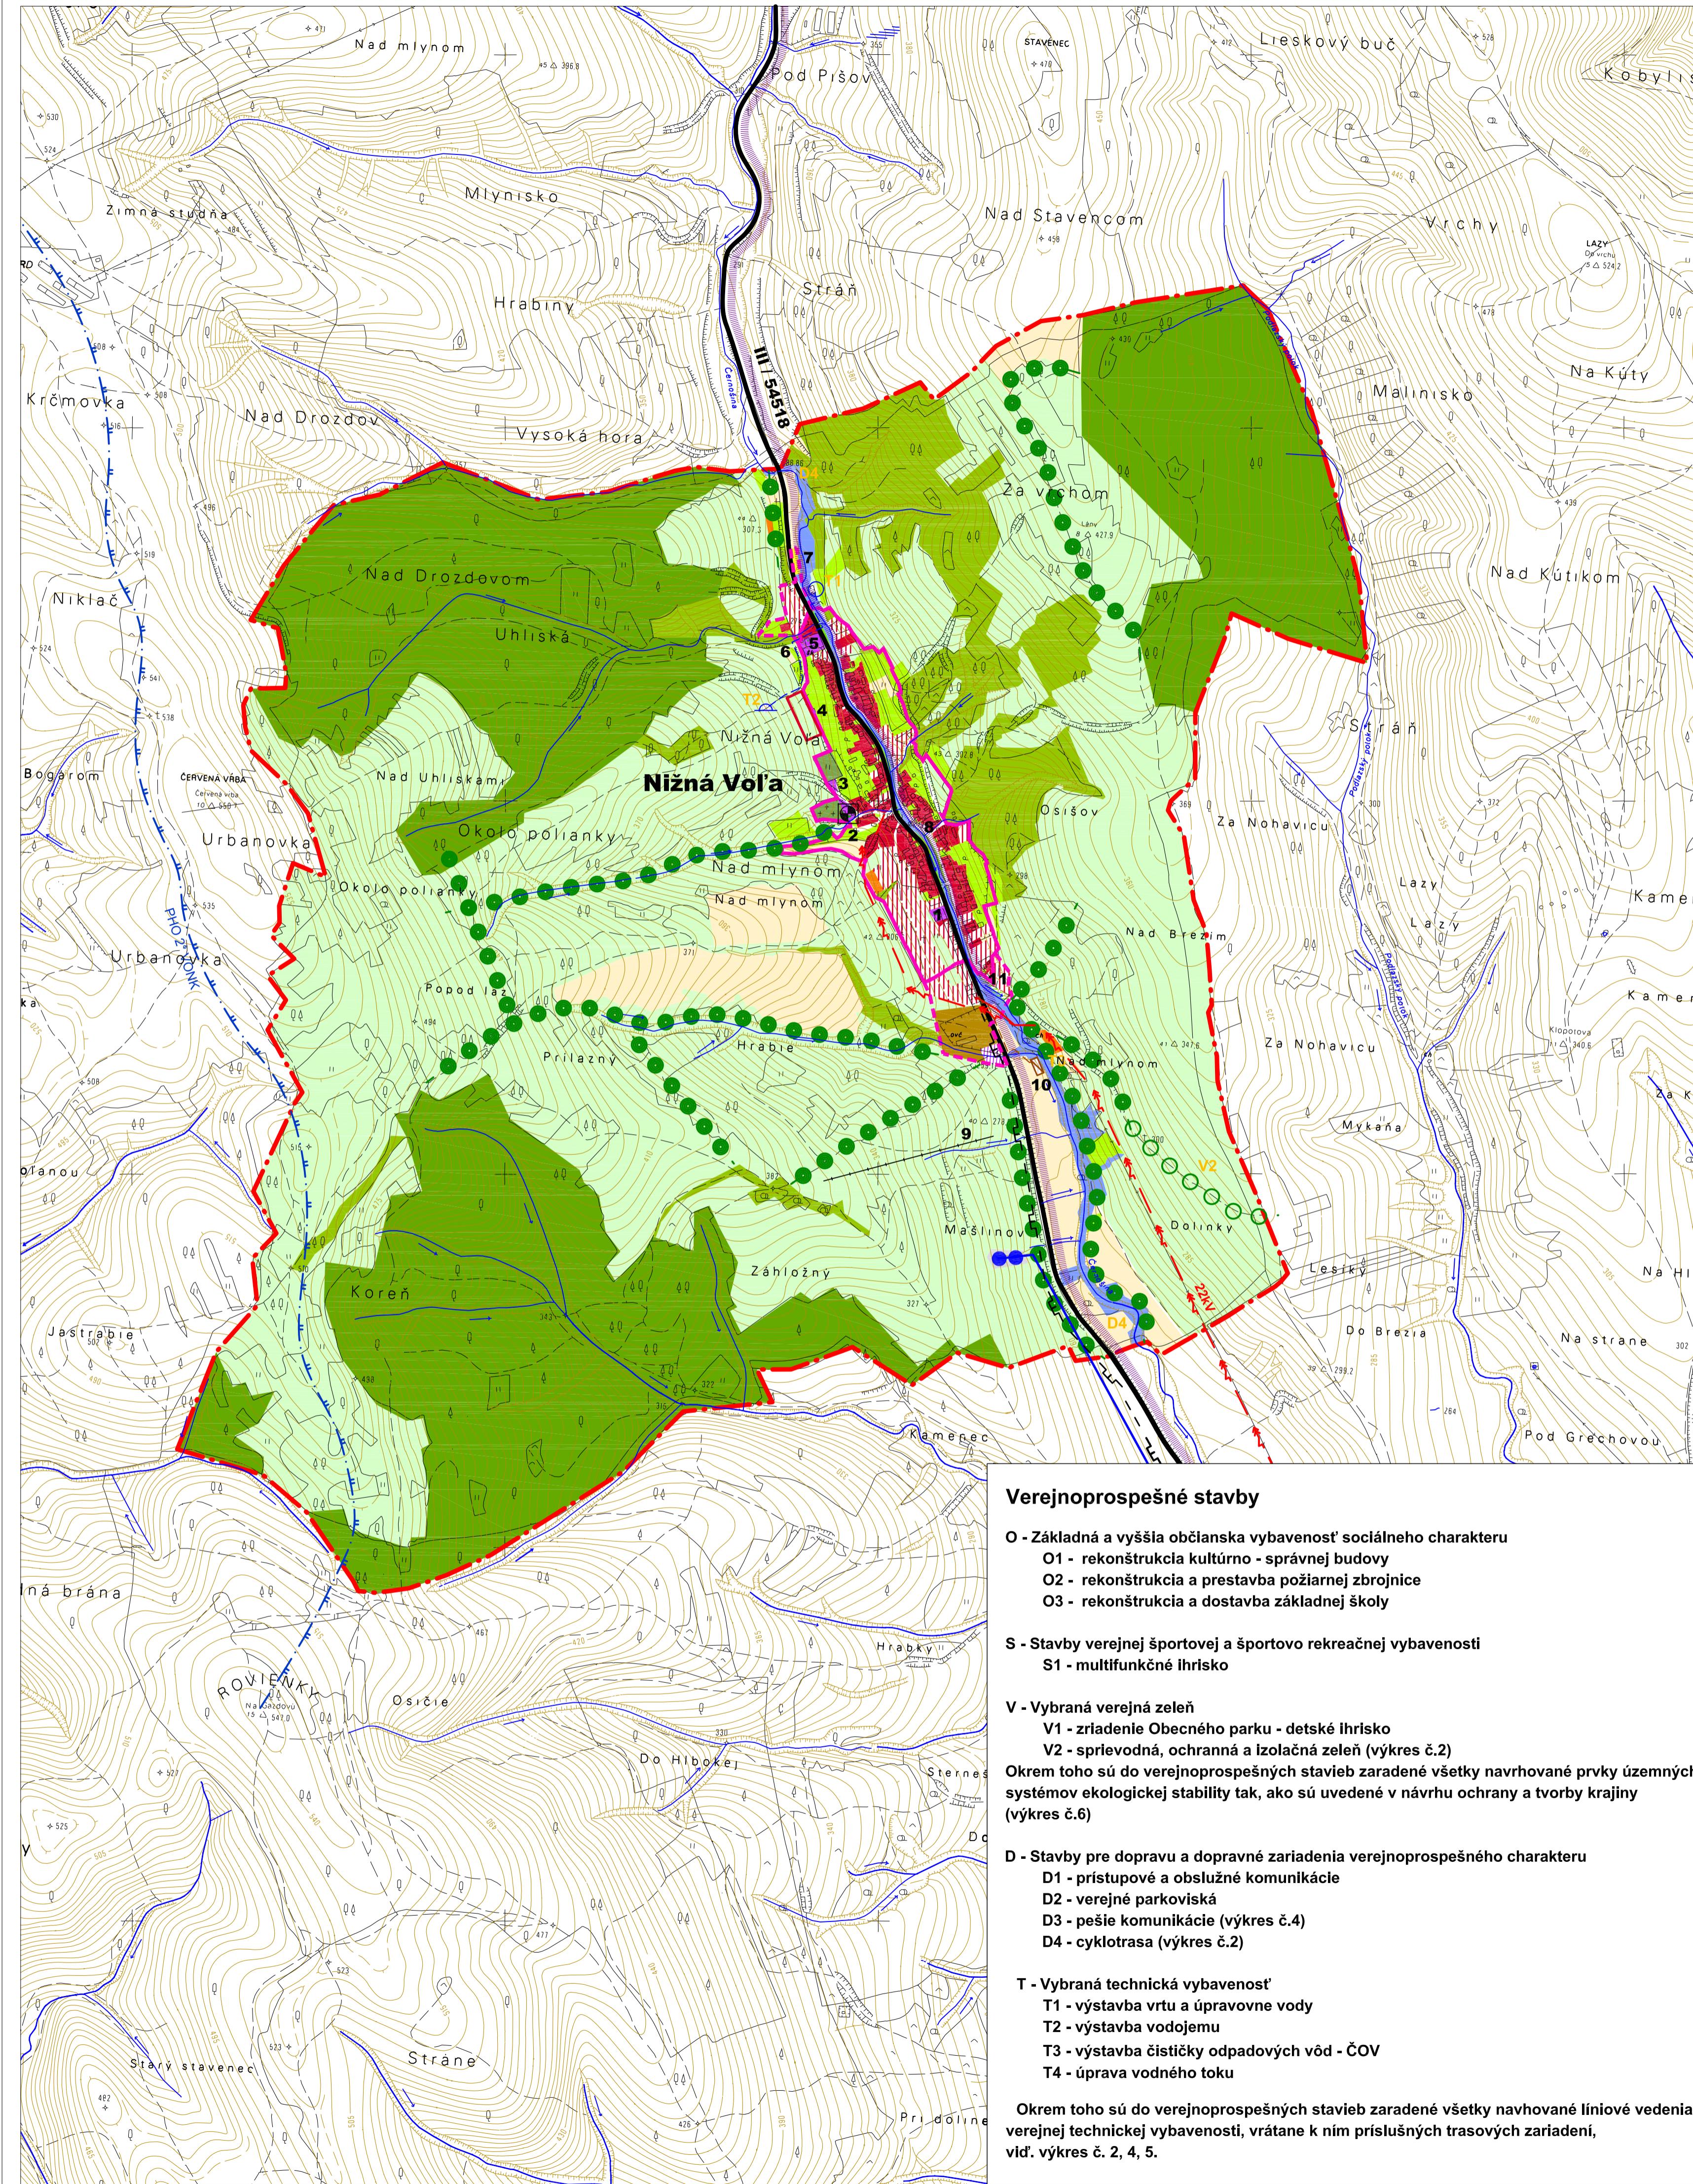

Verejnoprospešné stavby

O - Základná a vyššia občianska vybavenosť sociálneho charakteru
O1 - rekonštrukcia kultúrno - správnej budovy
O2 - rekonštrukcia a prestavba požiarnej zbrojnice
O3 - rekonštrukcia a dostavba základnej školy

S - Stavby verejnej športovej a športovo rekreačnej vybavenosti
S1 - multifunkčné ihrisko

V - Vybraná verejná zeleň
V1 - zriadenie Obecného parku - detské ihrisko
V2 - sprivedná, ochranná a Izolačná zeleň (výkres č.2)

Okrem toho sú do verejnoprospešných stavieb zaradené všetky navrhované prvky územných systémov ekologickej stability tak, ako sú uvedené v návrhu ochrany a tvorby krajiny (výkres č.6)

D - Stavby pre dopravu a dopravné zariadenia verejnoprospešného charakteru
D1 - prístupové a obslužné komunikácie
D2 - verejné parkoviská
D3 - pešie komunikácie (výkres č.4)
D4 - cyklotrasa (výkres č.2)

T - Vybraná technická vybavenosť
T1 - výstavba vrtu a úpravovne vody
T2 - výstavba vodojemu
T3 - výstavba čističky odpadových vôd - ČOV
T4 - úprava vodného toku

Okrem toho sú do verejnoprospešných stavieb zaradené všetky navrhované líniové vedenia verejnej technickej vybavenosti, vrátane k nim príslušných trasových zariadení, vid. výkres č. 2, 4, 5.