




NIŽNÁ VOĽA

územný plán obce

Legenda

Stav	Návrh	Výhľad	Stav	Návrh	Výhľad

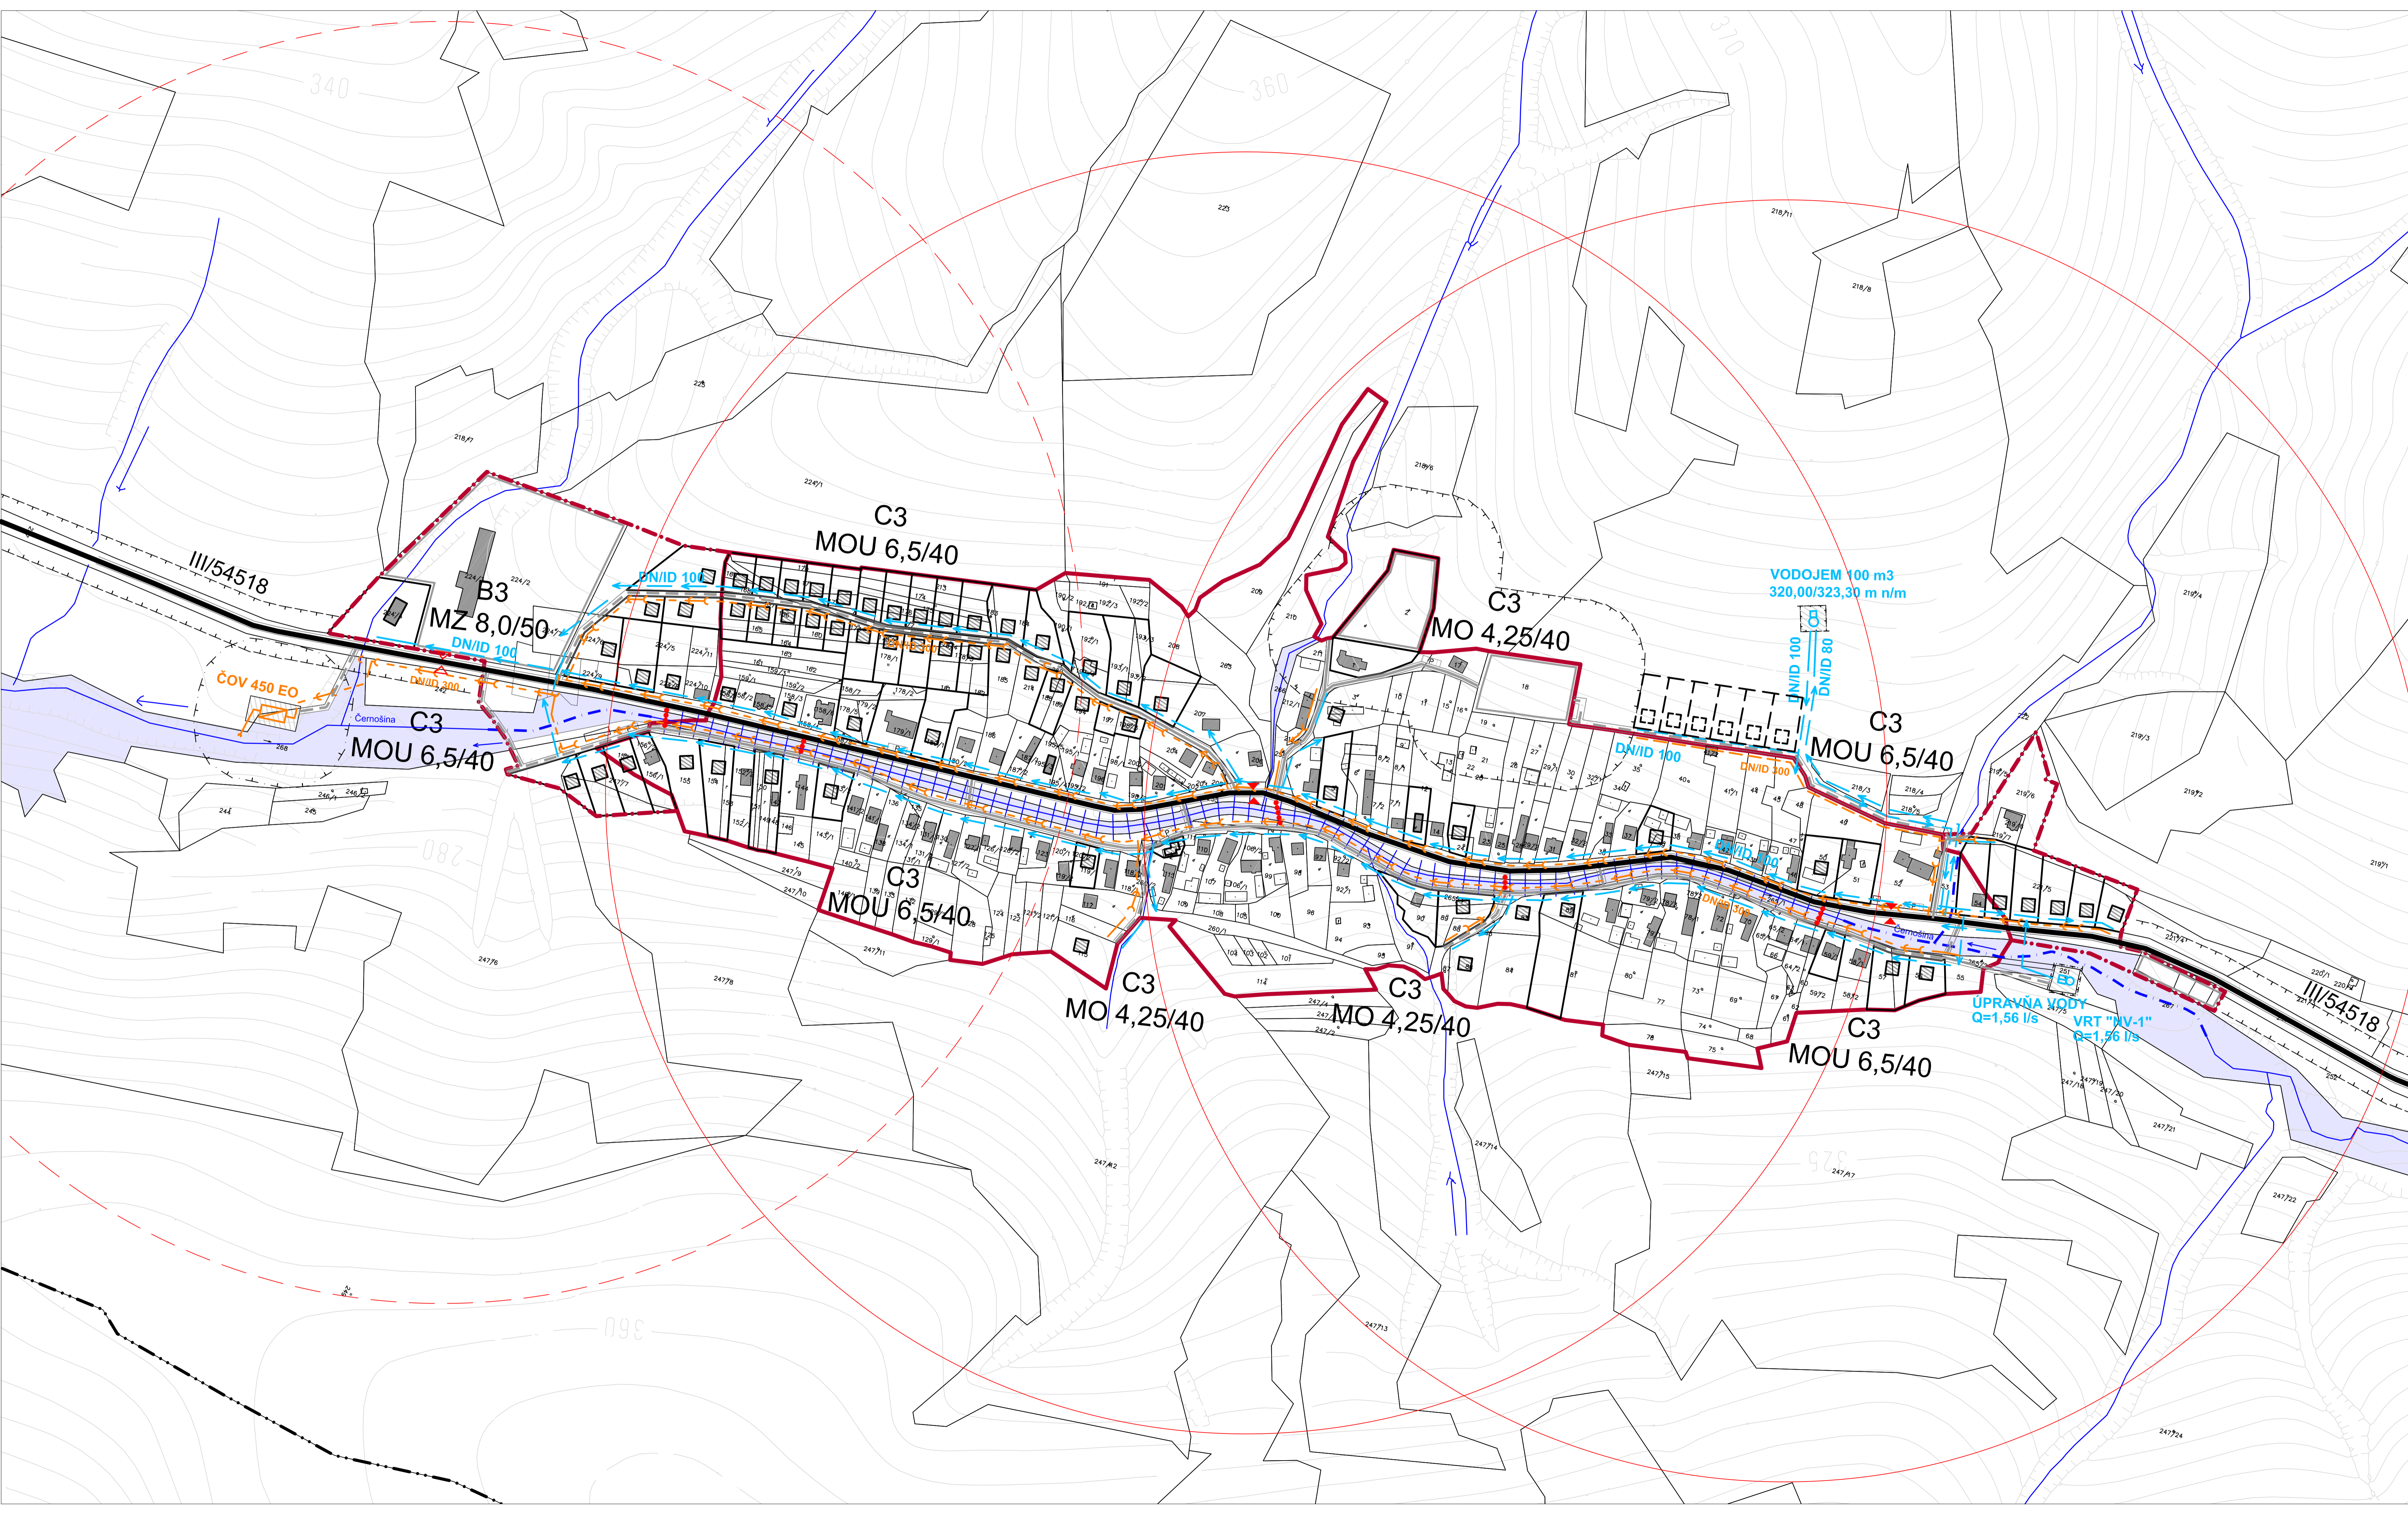


Schvaľovacia doložka

Označenie schvaľovacieho orgánu: **Obecné zastupiteľstvo v Nižnej Voľi**

Číslo uznesenia a dátum schválenia:

Oprávnená osoba: Ing. Marcel Kaščák - starosta obce

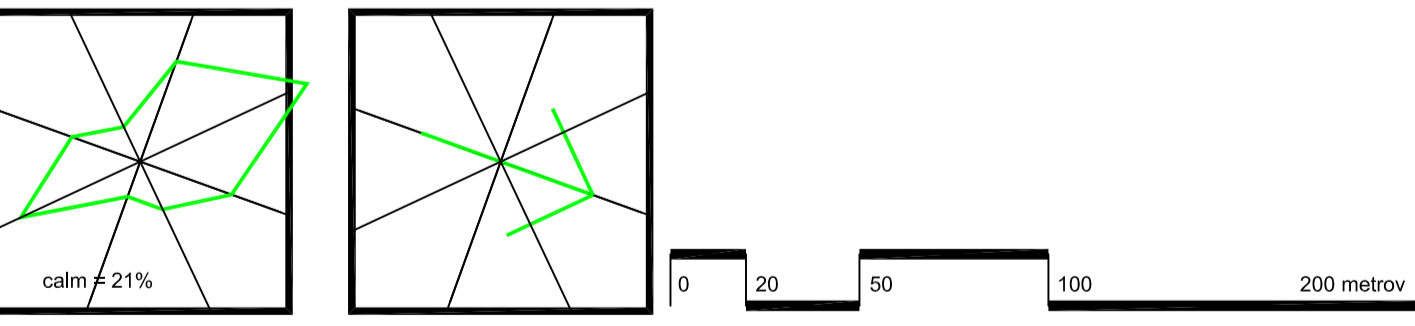

LAKATA s.r.o. Dlhý rad 2 085 01 Bardejov www.lakata.sk Mobil: 0905 740 746	obsah výkresu: TECHNICKÁ INFRAŠTRUKTÚRA DOPRAVA A VODNÉ HOSPODÁRSTVO	mierka: 1 : 2 000
Obstarávateľ dokumentácie: Obec NIŽNÁ VOĽA, okres Bardejov	Hlavný riešiteľ / autor: Ing.arch. Miroslav LAKATA	Číslo výkresu: 4
Zodpovedný projektant: Ing. Peter ŽARNOVSKÝ, Ing. Marián PEKAROVIC, Ing. Alžbeta VOĽKOVÁ, Ing. Ladislav BACENKO	Obdobný projektant: Ing. arch. Miroslav LAKATA	Číslo sady: 1
Vypracoval: Ing. Daniel KAROL	Grafické spracovanie: Ing. Daniel KAROL	Formát: 10xA4
Druh projektu: Územnoplánovacia dokumentácia	Dátum: máj 2012	