


# NIŽNÁ VOĽA

## územný plán obce



### Legenda

Stav	Návrh	Výhľad	Stav	Návrh	Výhľad

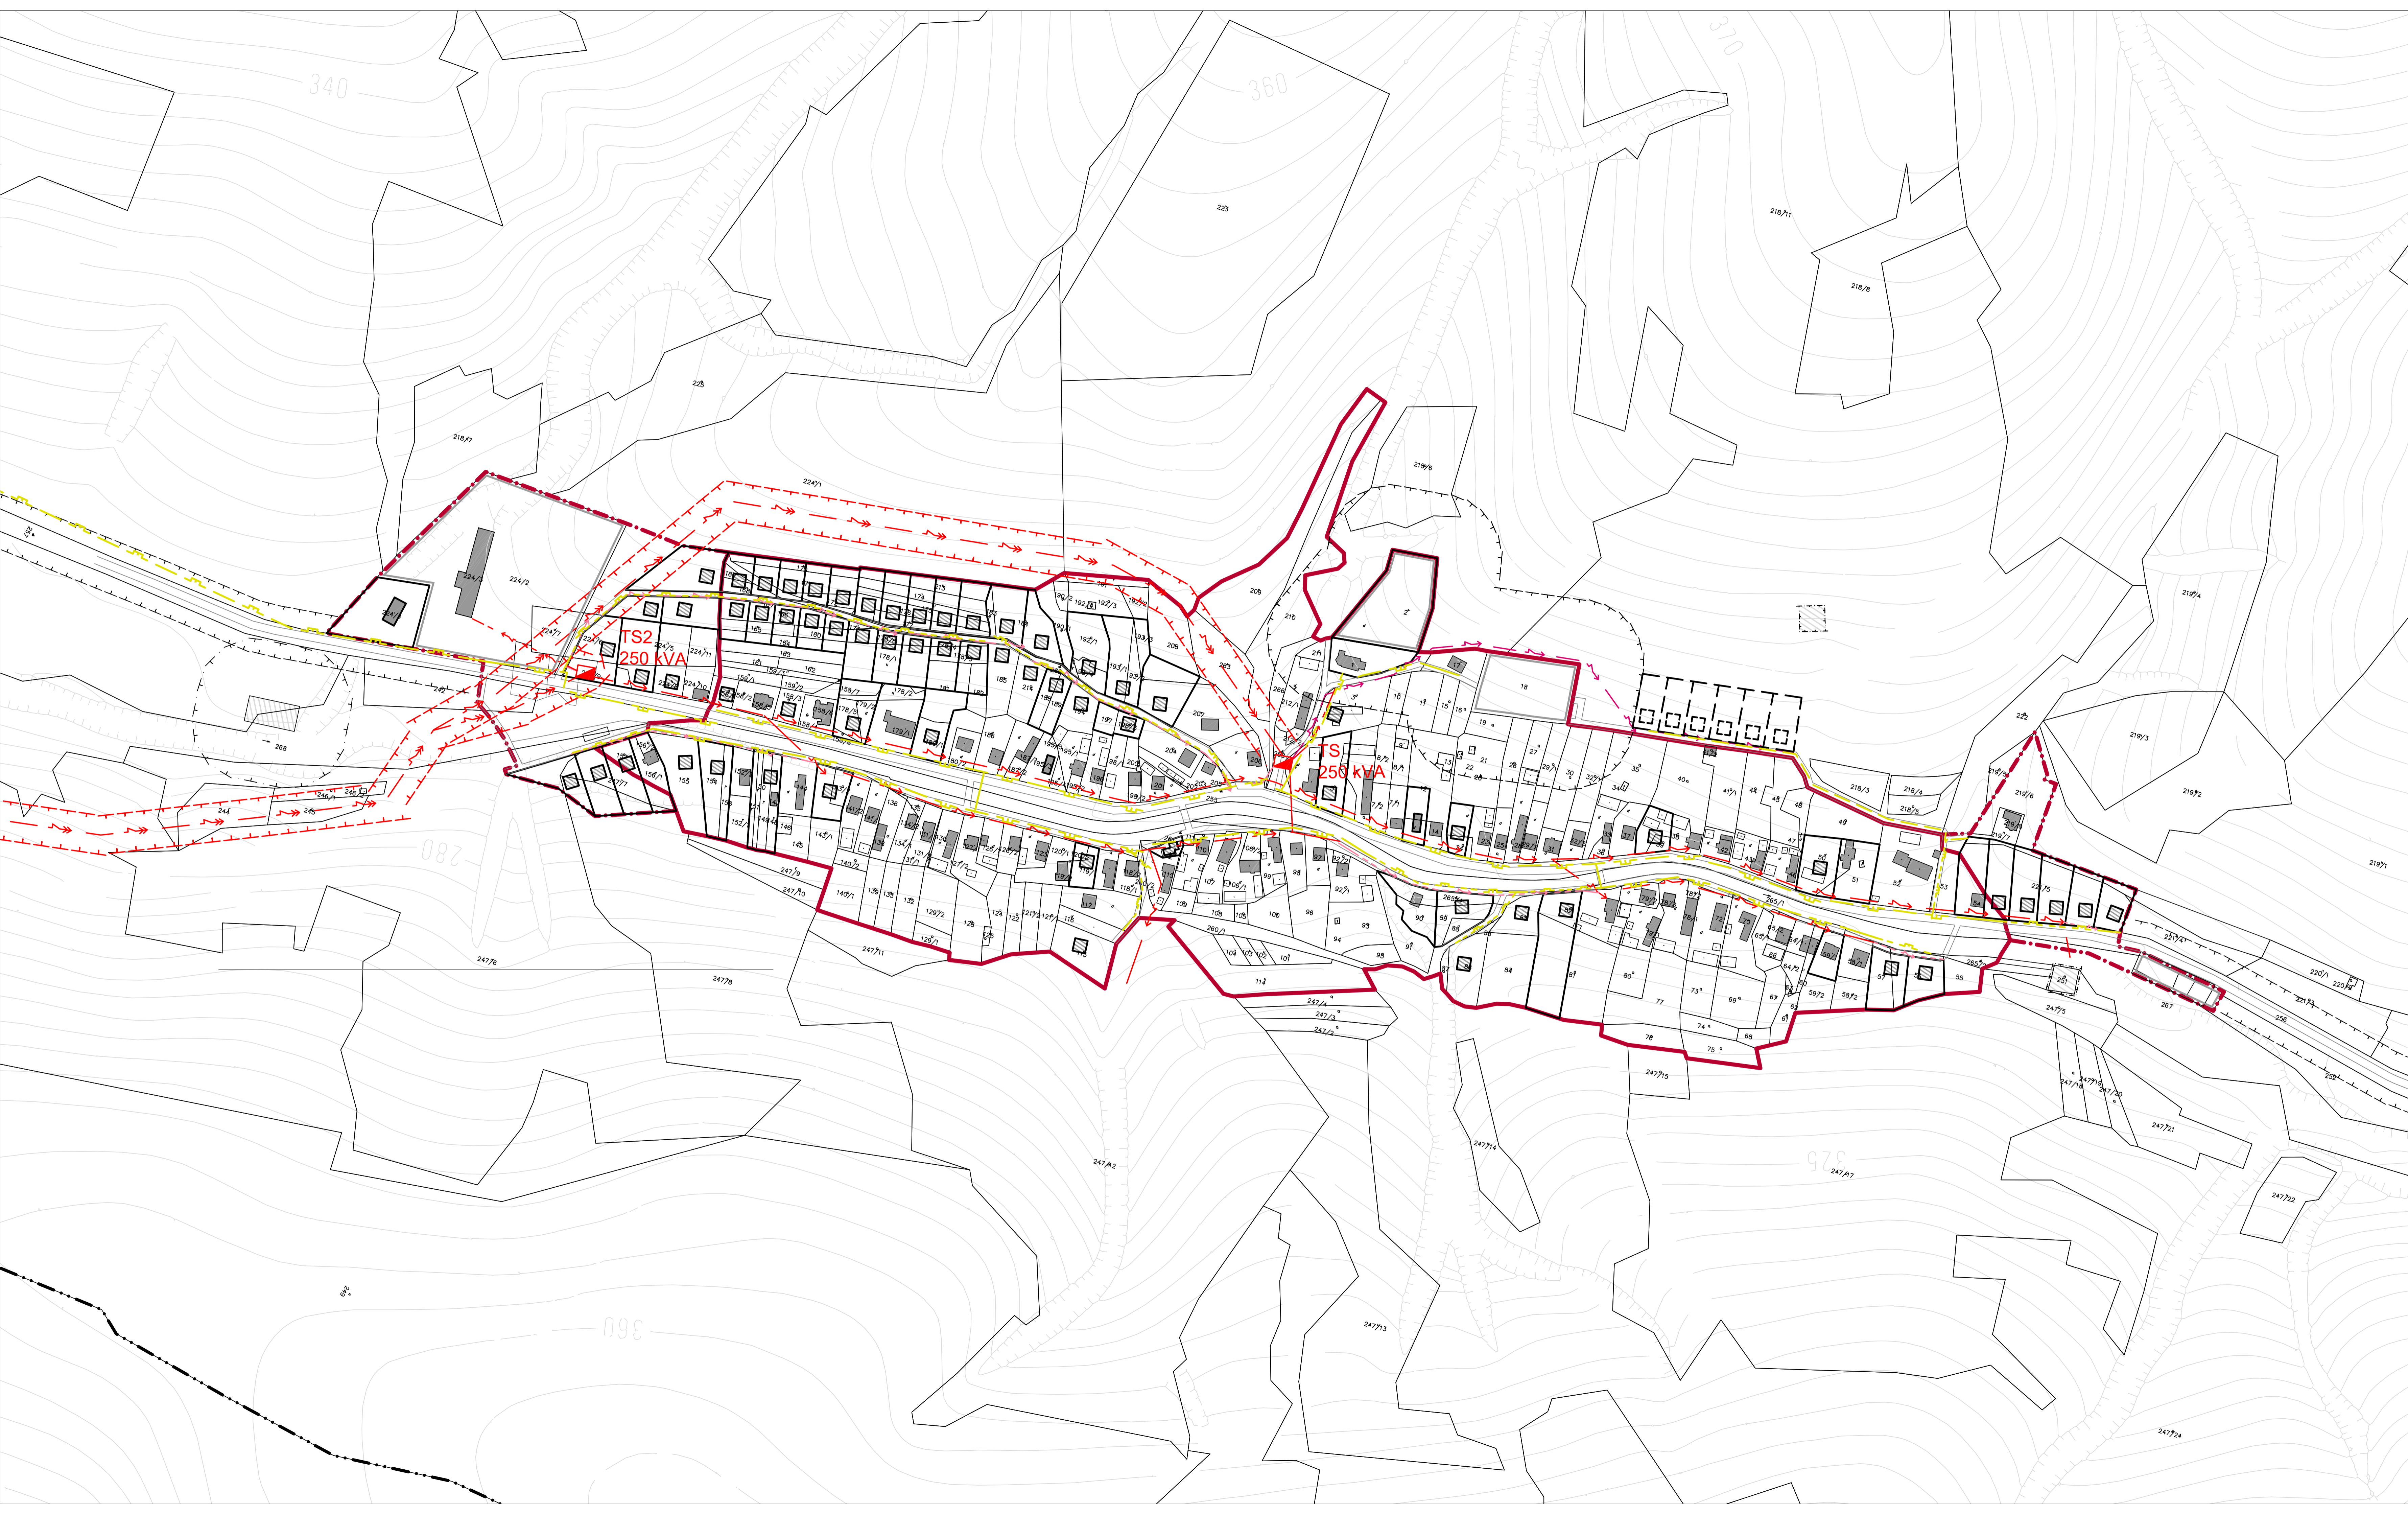

### Schvaľovacia doložka

Označenie schvaľovacieho orgánu: **Obecné zastupiteľstvo v Nižnej Voľi**  
 Číslo uznesenia a dátum schválenia: .....  
 Oprávnená osoba: **Ing. Marcel Kaščák** - starosta obce .....

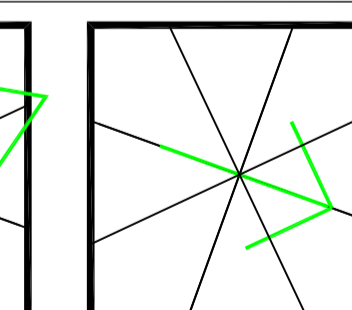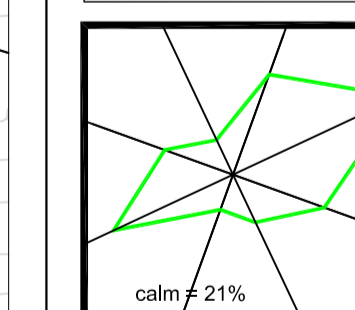

LAKATA s.r.o.  
 Dlhý rad 2  
 085 01 Bardejov  
 www.lakata.sk  
 Mobil: 0905 740 746

obsah výkresu  
**TECHNICKÁ INFRAŠTRUKTÚRA - ENERGETIKA** mierka  
**1 : 2 000**

**ÚZEMNÝ PLÁN OBCE ( ÚPN-O) NIŽNÁ VOĽA**  
**návrh**

Obstarávateľ dokumentácie	Obec NIŽNÁ VOĽA, okres Bardejov	Číslo výkresu	
Hlavný riešiteľ / autor	Ing.arch. Miroslav LAKATA		
Zodpovedný projektant	Ing.arch. Miroslav LAKATA, 1797 AA		
Obdobný projektant	Ing. Peter ŽARNOVSKÝ, Ing. Marián PEKAROVIC, Ing. Alžbeta VOLÁKOVÁ, Ing. Ladislav BAČENKO		
Vypracoval	Ing.arch. Miroslav LAKATA		<b>5</b>
Grafické spracovanie	Ing. Daniel KAROL		
Druh projektu	Územnoplánovacia dokumentácia	Číslo sady	
Formát	10xA4		<b>1</b>
Dátum	máj 2012		