


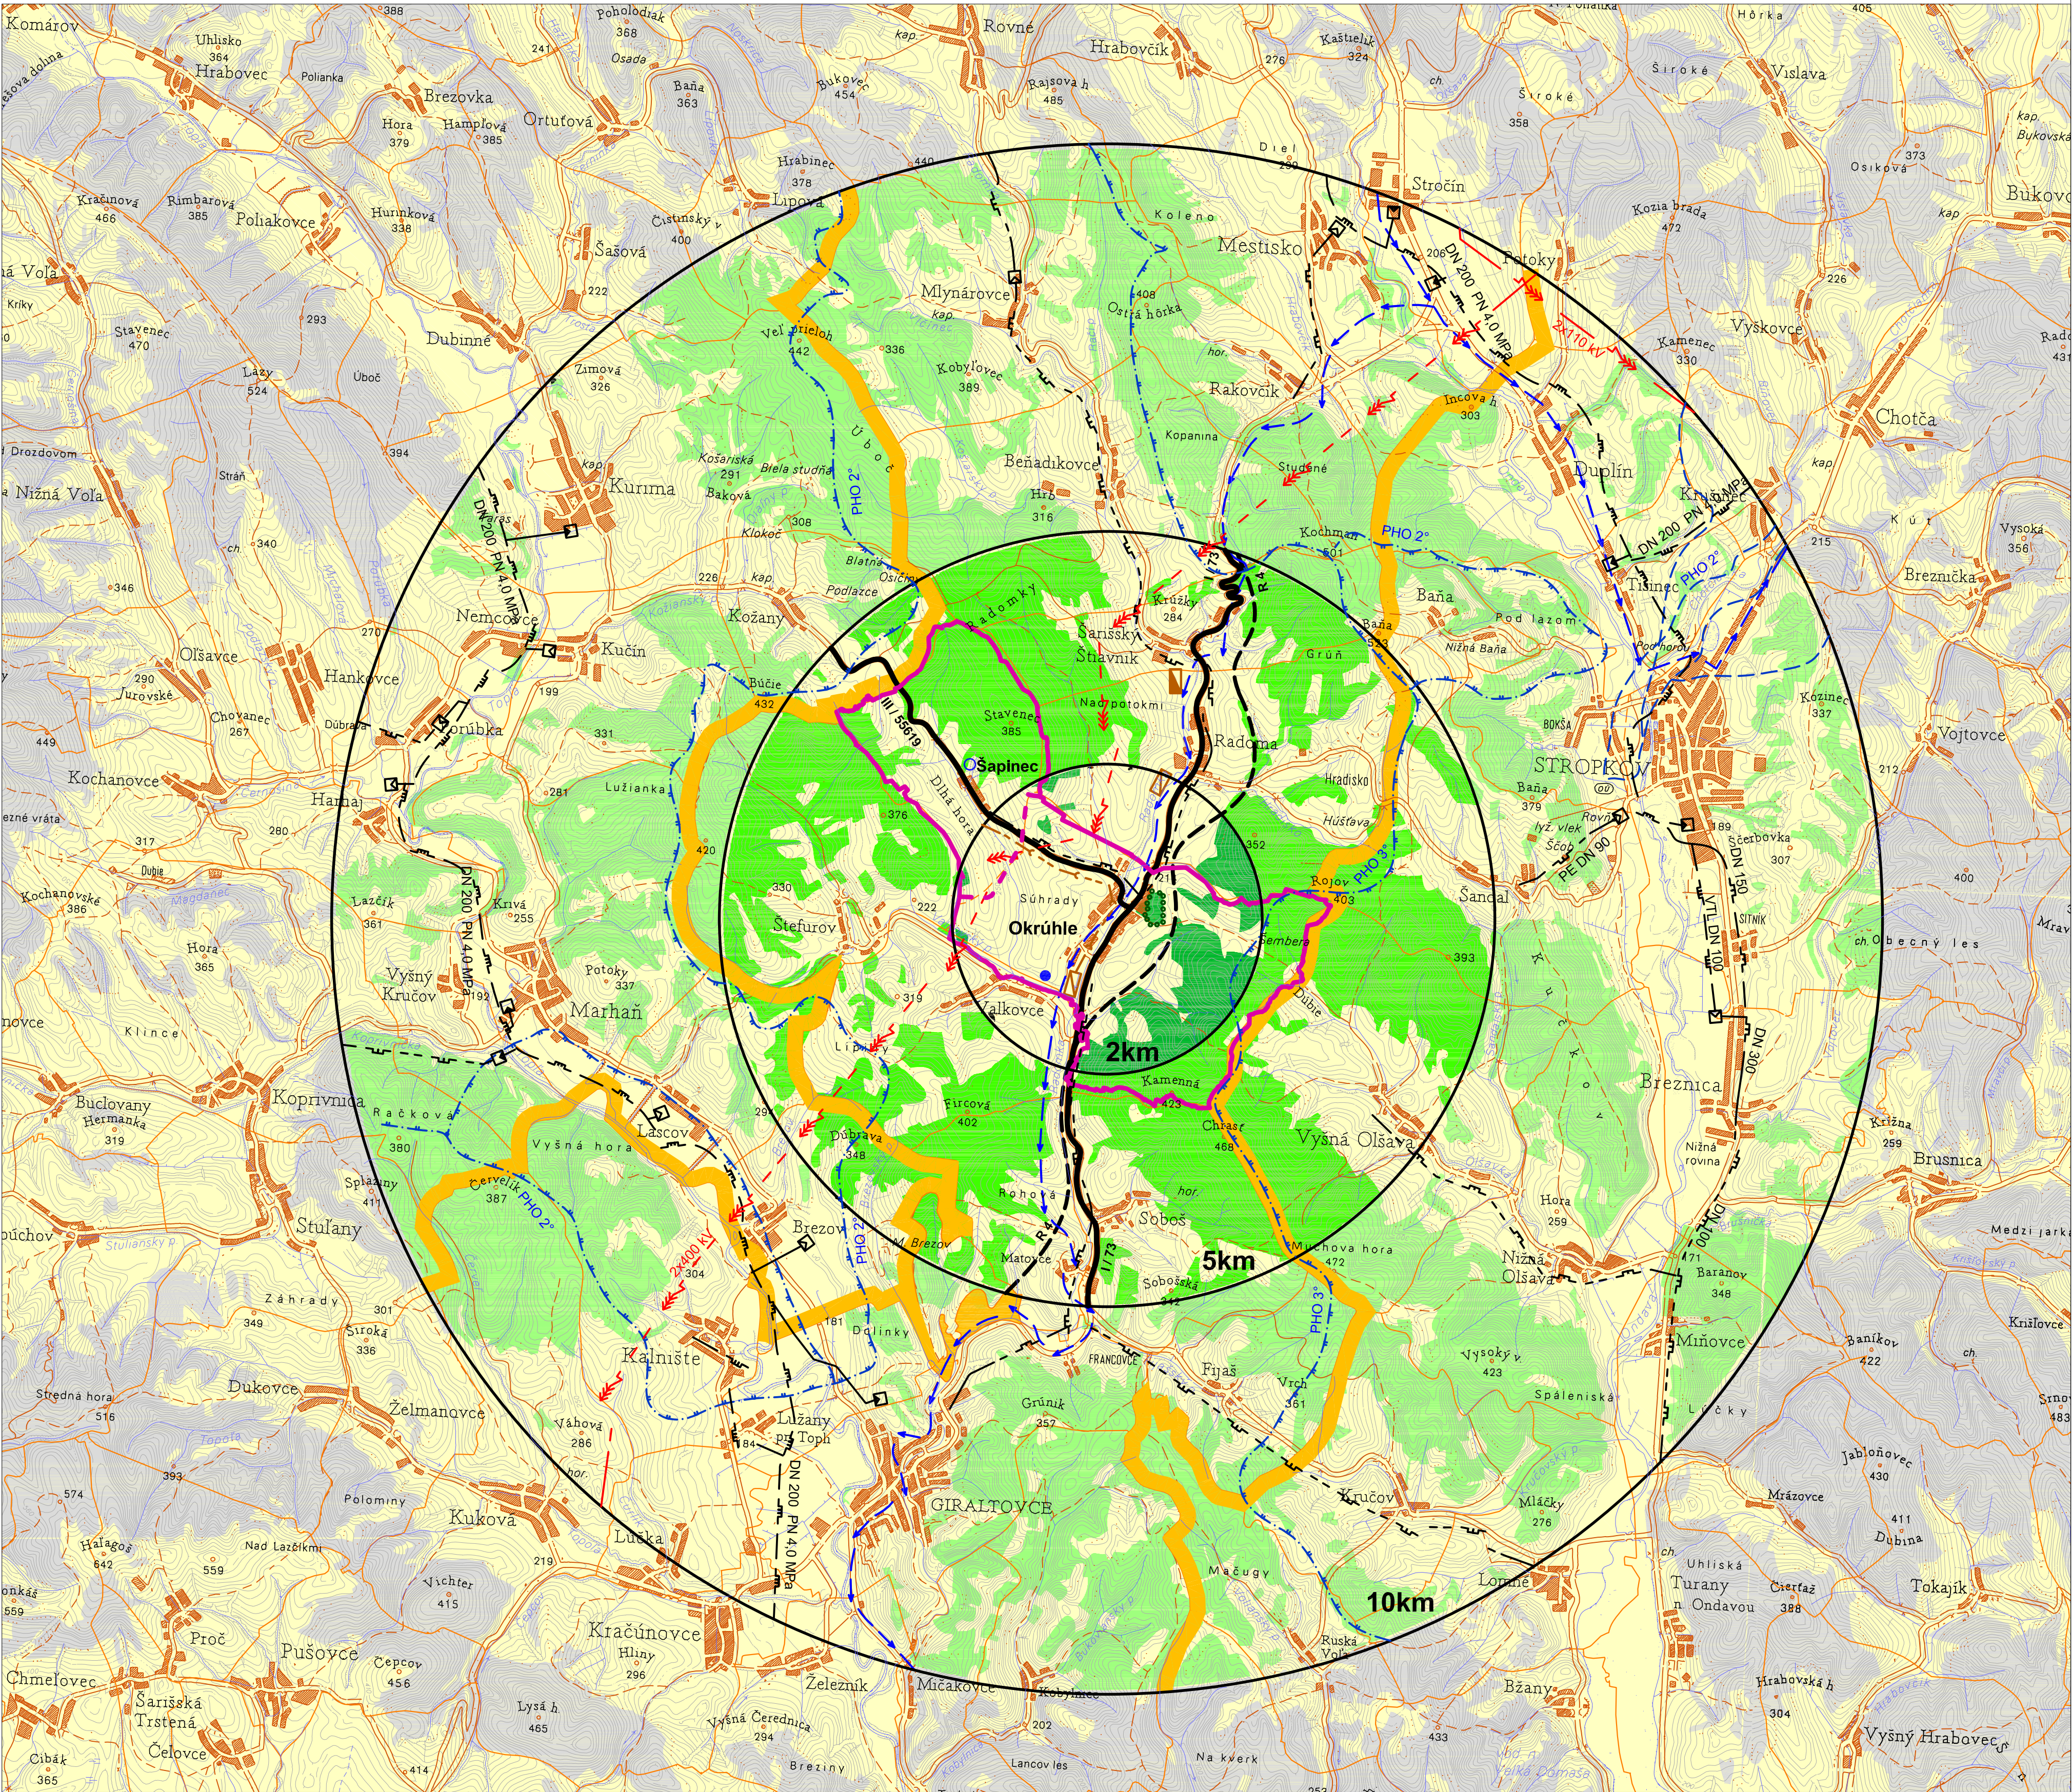

OKRÚHLE




územný plán obce

Legenda

Stav	Návrh	Výhľad		Stav	Návrh	Výhľad	
			Katastrálne územie obce				VVN elektrorozvody (400kV)
			Hranica miestnych častí				VVN elektrorozvody (110kV)
			Hranica okresu				VTL plynovod
			Plochy obytnej zástavby				STL plynovod
			Poľnohospodárska pôda				Regulačná stanica plynu
			Vodné toky a plochy				Vodný zdroj
			Hospodárske lesy				Výhľad hlavného skupinového privádzača pitnej vody
			Ochranné lesy a lesy osobitného určenia				ČOV- čistiareň odpadových vôd
			Štátna cestná komunikácia				Skupinový kanalizačný zberač
			Rýchlostná komunikácia				Pásmo hygienickej ochrany

Schvaľovacia doložka

Označenie schvaľovacieho orgánu: **Obecné zastupiteľstvo v Okružlom**
Číslo uznesenia a dátum schválenia:
Oprávnená osoba: **Ing. Martin Jech** - starosta obce

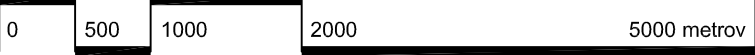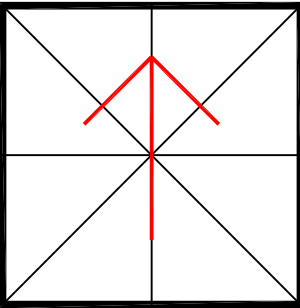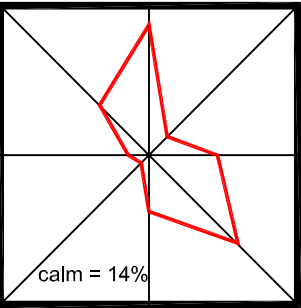

projekt je spolufinancovaný
Európskou úniou

obsah výkresu
ŠIRŠIE ÚZEMNÉ VZŤAHY A VÄZBY

mierka
1 : 50 000

ÚZEMNÝ PLÁN OBCE (ÚPN-O) OKRÚHLE

Obstarávateľ dokumentácie	Obec OKRÚHLE, okres Svidník	Číslo výkresu
Hlavný riešiteľ / autor	Ing.arch. Miroslav LAKATA ml.	
Zodpovedný projektant	Ing.arch. Marko VÁTEHA	
Odborný projektant	Ing. Peter ŽARNOVSKÝ, Ing. Marián PEKAROVIČ, Jozef HVIZDA,	
	Ing. Ladislav BAČENKO	
Vypracoval	Ing.arch. Miroslav LAKATA ml.	
Grafické spracovanie	Ing. Daniel KAROL	
Druh projektu	Územnoplánovacia dokumentácia	Číslo sady
Formát	A1	
Dátum	august 2008	

1

1