


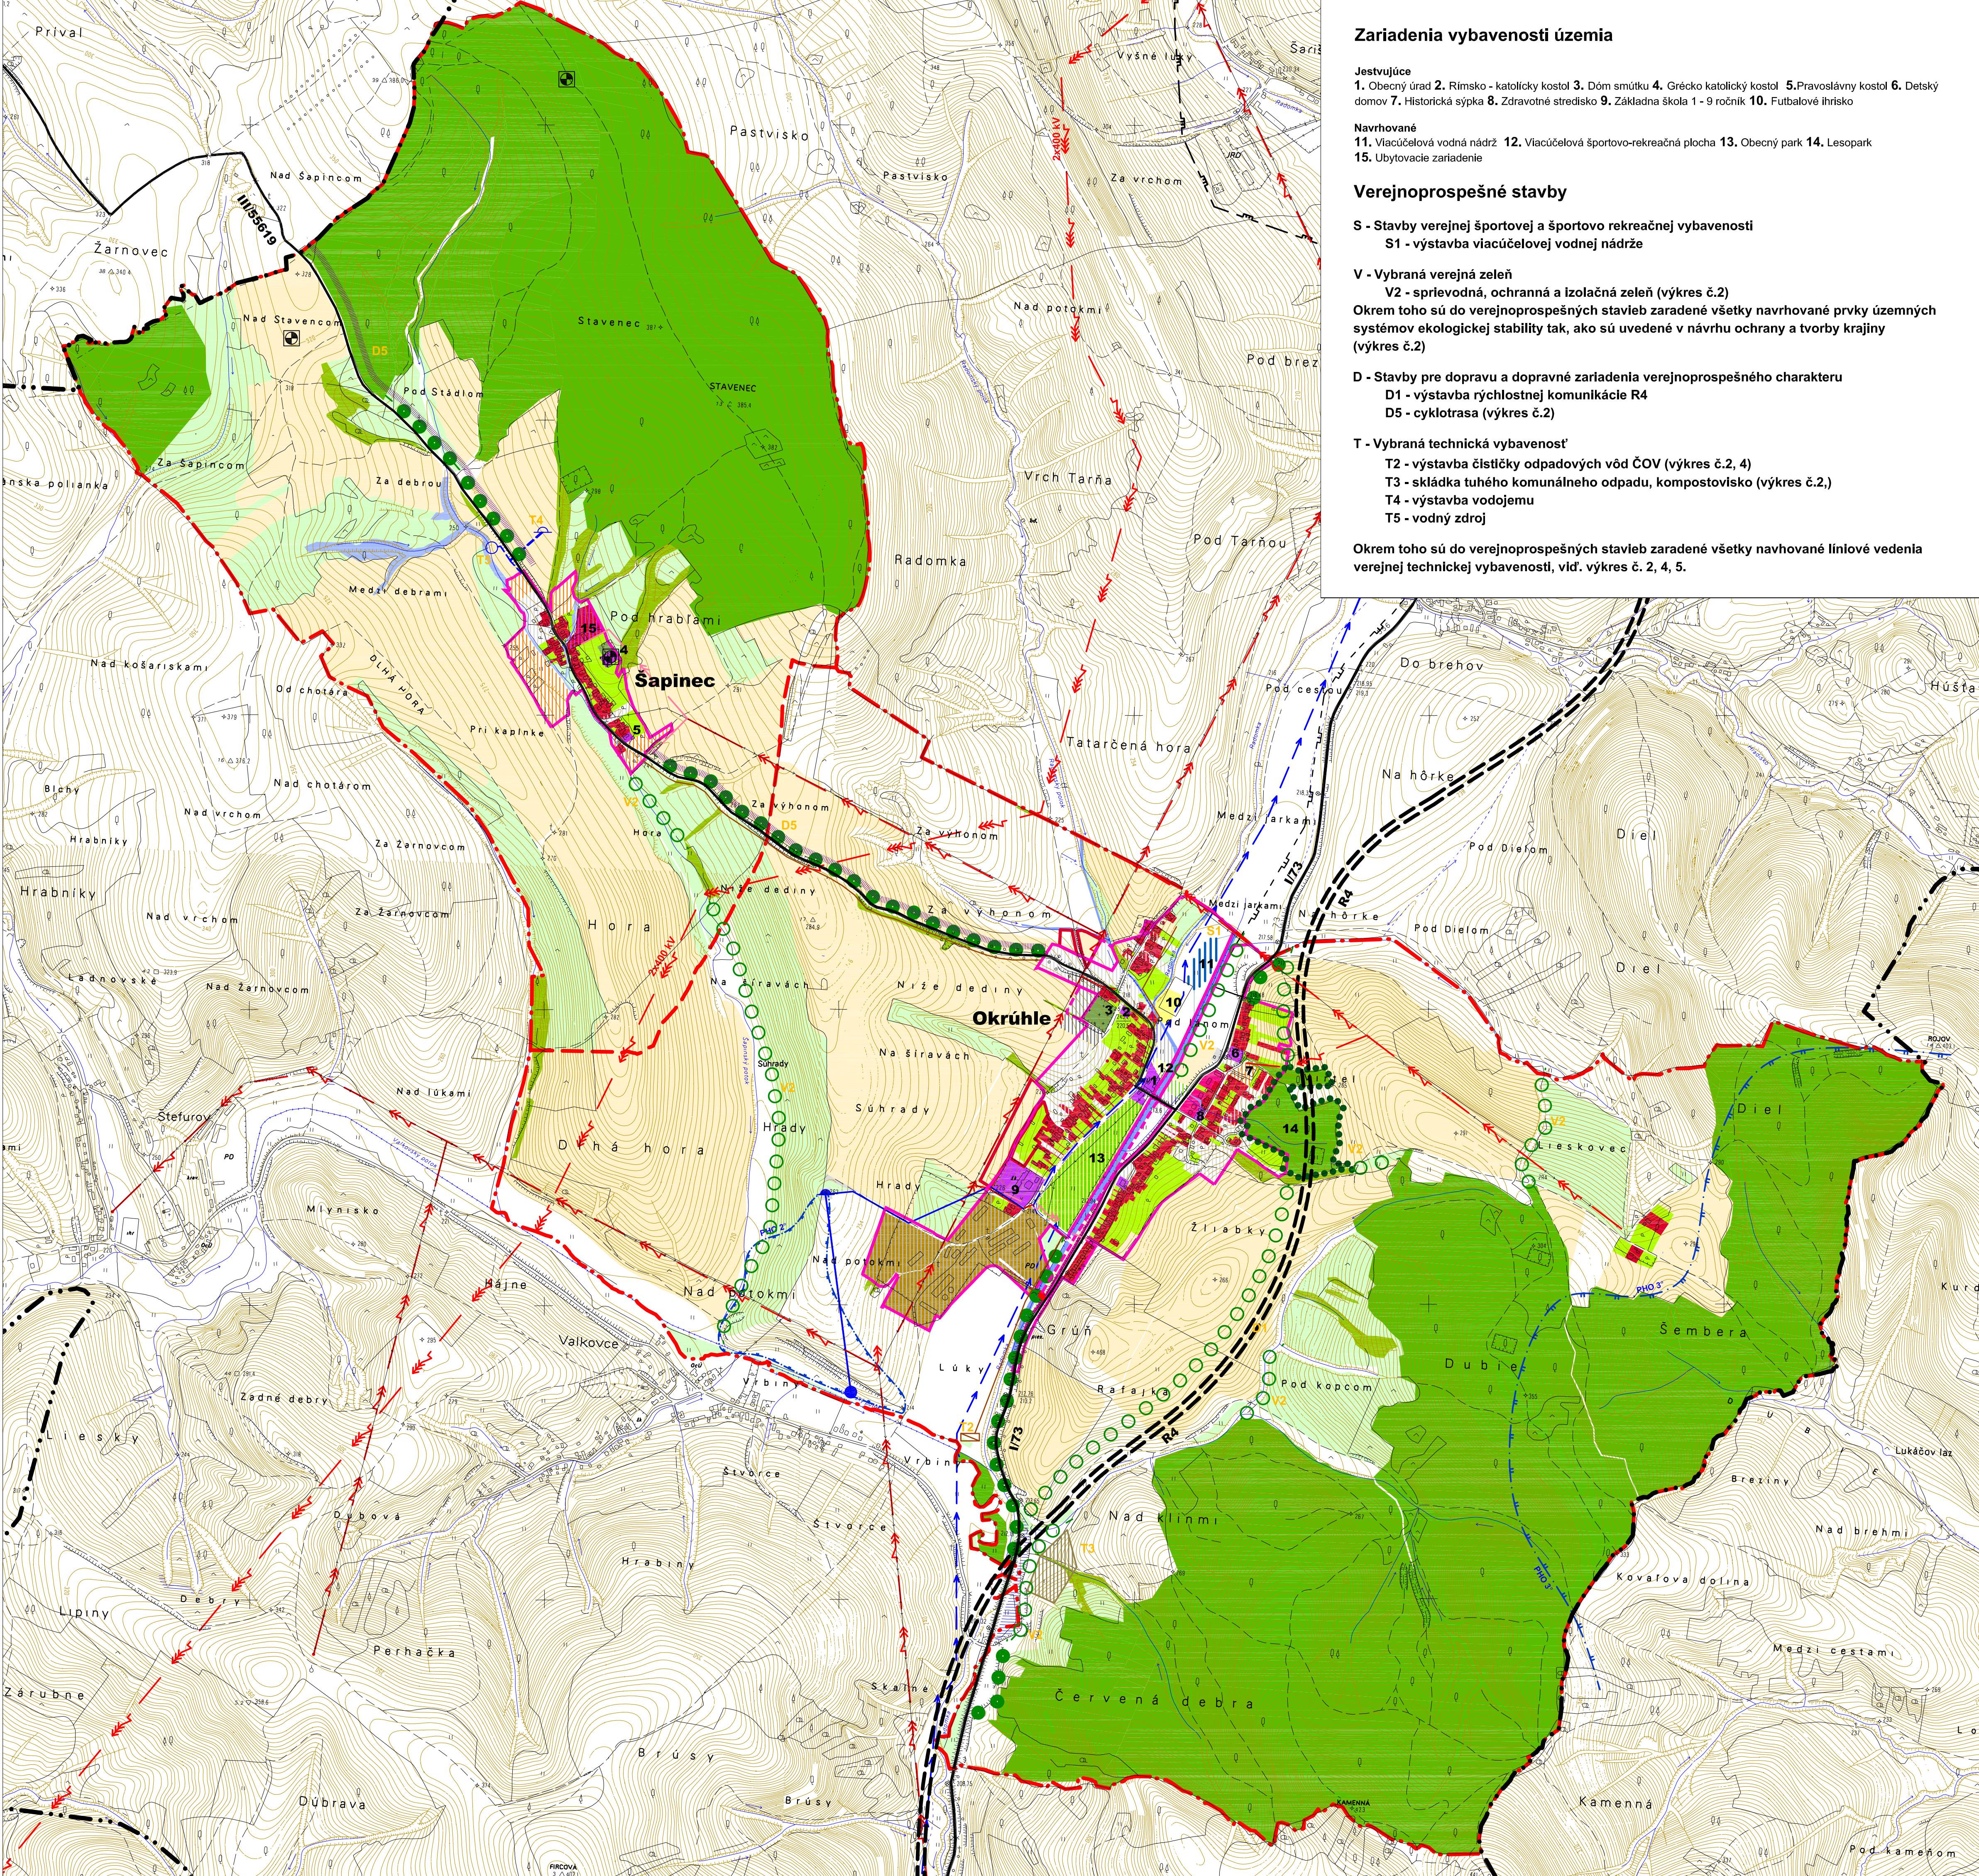

Zariadenia vybavenosti územia

Jestvujúce
1. Obecný úrad 2. Rímsko - katolícky kostol 3. Dóm smútku 4. Grécko katolícky kostol 5.Pravoslávny kostol 6. Detský domov 7. Historická sýpka 8. Zdravotné stredisko 9. Základná škola 1 - 9 ročník 10. Futbalové ihrisko

Navrhované
11. Viacúčelová vodná nádrž 12. Vlacúčelová športovo-rekreačná plocha 13. Obecný park 14. Lesopark 15. Ubytovacie zariadenie

Verejnoprospešné stavby

S - Stavby verejnej športovej a športovo rekreačnej vybavenosti
S1 - výstavba viacúčelovej vodnej nádrže

V - Vybraná verejná zeleň

V2 - sprievodná, ochranná a izolačná zeleň (výkres č.2)
Okrem toho sú do verejnoprospešných stavieb zaradené všetky navrhované prvky územných systémov ekologickej stability tak, ako sú uvedené v návrhu ochrany a tvorby krajiny (výkres č.2)

D - Stavby pre dopravu a dopravné zariadenia verejnoprospešného charakteru

D1 - výstavba rýchlostnej komunikácie R4
D5 - cyklotrasa (výkres č.2)

T - Vybraná technická vybavenosť

T2 - výstavba čističky odpadových vôd ČOV (výkres č.2, 4)
T3 - skládka tuhého komunálneho odpadu, kompostovisko (výkres č.2,)
T4 - výstavba vodojemu
T5 - vodný zdroj

Okrem toho sú do verejnoprospešných stavieb zaradené všetky navrhované líniové vedenia verejnej technickej vybavenosti, viď. výkres č. 2, 4, 5.



OKRÚHLE



územný plán obce

Legenda

Stav	Návrh	Výhľad	Stav	Návrh	Výhľad
		Hranica okresu			Rýchlostná komunikácia R4
		Katastrálne územie obce			Štátna cesta
		Hranica miestnych častí			Cyklistické trasy
		Hranica zastavaného územia			VVN - elektrorozvody (2x400 kV)
		Plochy rodinných domov			VN elektrorozvody (22kV)
		Plochy bytových domov			VTL plynovod
		Plochy občianskej vybavenosti			STL plynovod
		Plochy bývania a občianskej vybavenosti			Regulačné stanice VTL / STL
		Športové a rekreačné plochy			Vodné zdroje
		Plochy zariadení poľnohosp. a priemyselnej výroby			Vodojem
		Plochy zariadení technickej vybavenosti			Vodovodné potrubie
		Plochy záhrad			Hlavný skupinový privádzač pitnej vody
		Verejná zeleň			Vodné toky
		Plochy verejnej zelene, športu a rekreácie			Vodohospodárska nádrž
		Cintorín			Pásmo hygienickej ochrany
		Orná pôda			ČOV - čistiareň odpadových vôd
		Lúky a pasienky			Kanalizačný zberač
		Hospodárske lesy			Kultúrna pamiatka ÚZPF
		Ostatná pôda			Skládka TKO
		Ochranné lesy a lesy osobitného určenia			
		Líniová a ochranná zeleň			

Schvaľovacia doložka

Označenie schvaľovacieho orgánu: **Obecné zastupiteľstvo v Okružli**
Číslo uznesenia a dátum schválenia:
Oprávnená osoba: **Ing. Martin Jech** - starosta obce

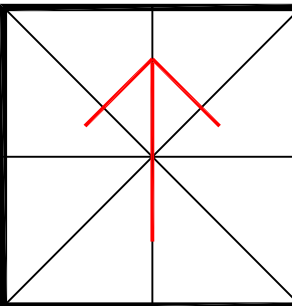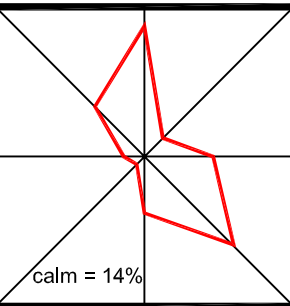

obsah výkresu **KOMPLEXNÝ URBANISTICKÝ NÁVRH** mierka **1 : 10 000**

ÚZEMNÝ PLÁN OBCE (ÚPN-O) OKRÚHLE

Obstarávateľ dokumentácie	Obec OKRÚHLE, okres Svidník	Číslo výkresu
Hlavný riešiteľ / autor	Ing.arch. Miroslav LAKATA ml.	
Zodpovedný projektant	Ing.arch. Marko VATEHA	
Odborný projektant	Ing. Peter ŽARNOVSKÝ, Ing. Marián PEKAROVIČ, Jozef HVIZDA,	
	Ing. Ladislav BAČENKO	
Vypracoval	Ing.arch. Miroslav LAKATA ml.	
Grafické spracovanie	Ing. Daniel KAROL	
Druh projektu	Územnoplánovacia dokumentácia	Číslo sady
Formát	A1	
Dátum	august 2008	