




OKRÚHLE

územný plán obce



Legenda

Stav	Návrh	Výhľad		Stav	Návrh	Výhľad	
			Hranica katastrálneho územia				STL plynovod do 0,3 MPa
			Hranica zastavaného územia				Ochranné pásma
			VN 22kV nadzemné vedenie				Plochy zariadení technickej vybavenosti
			VN 22kV podzemné vedenie				Objekty
			NN nadzemné vedenie				Funkčné areály
			NN podzemné vedenie				
			Transformovňa VN/NN				

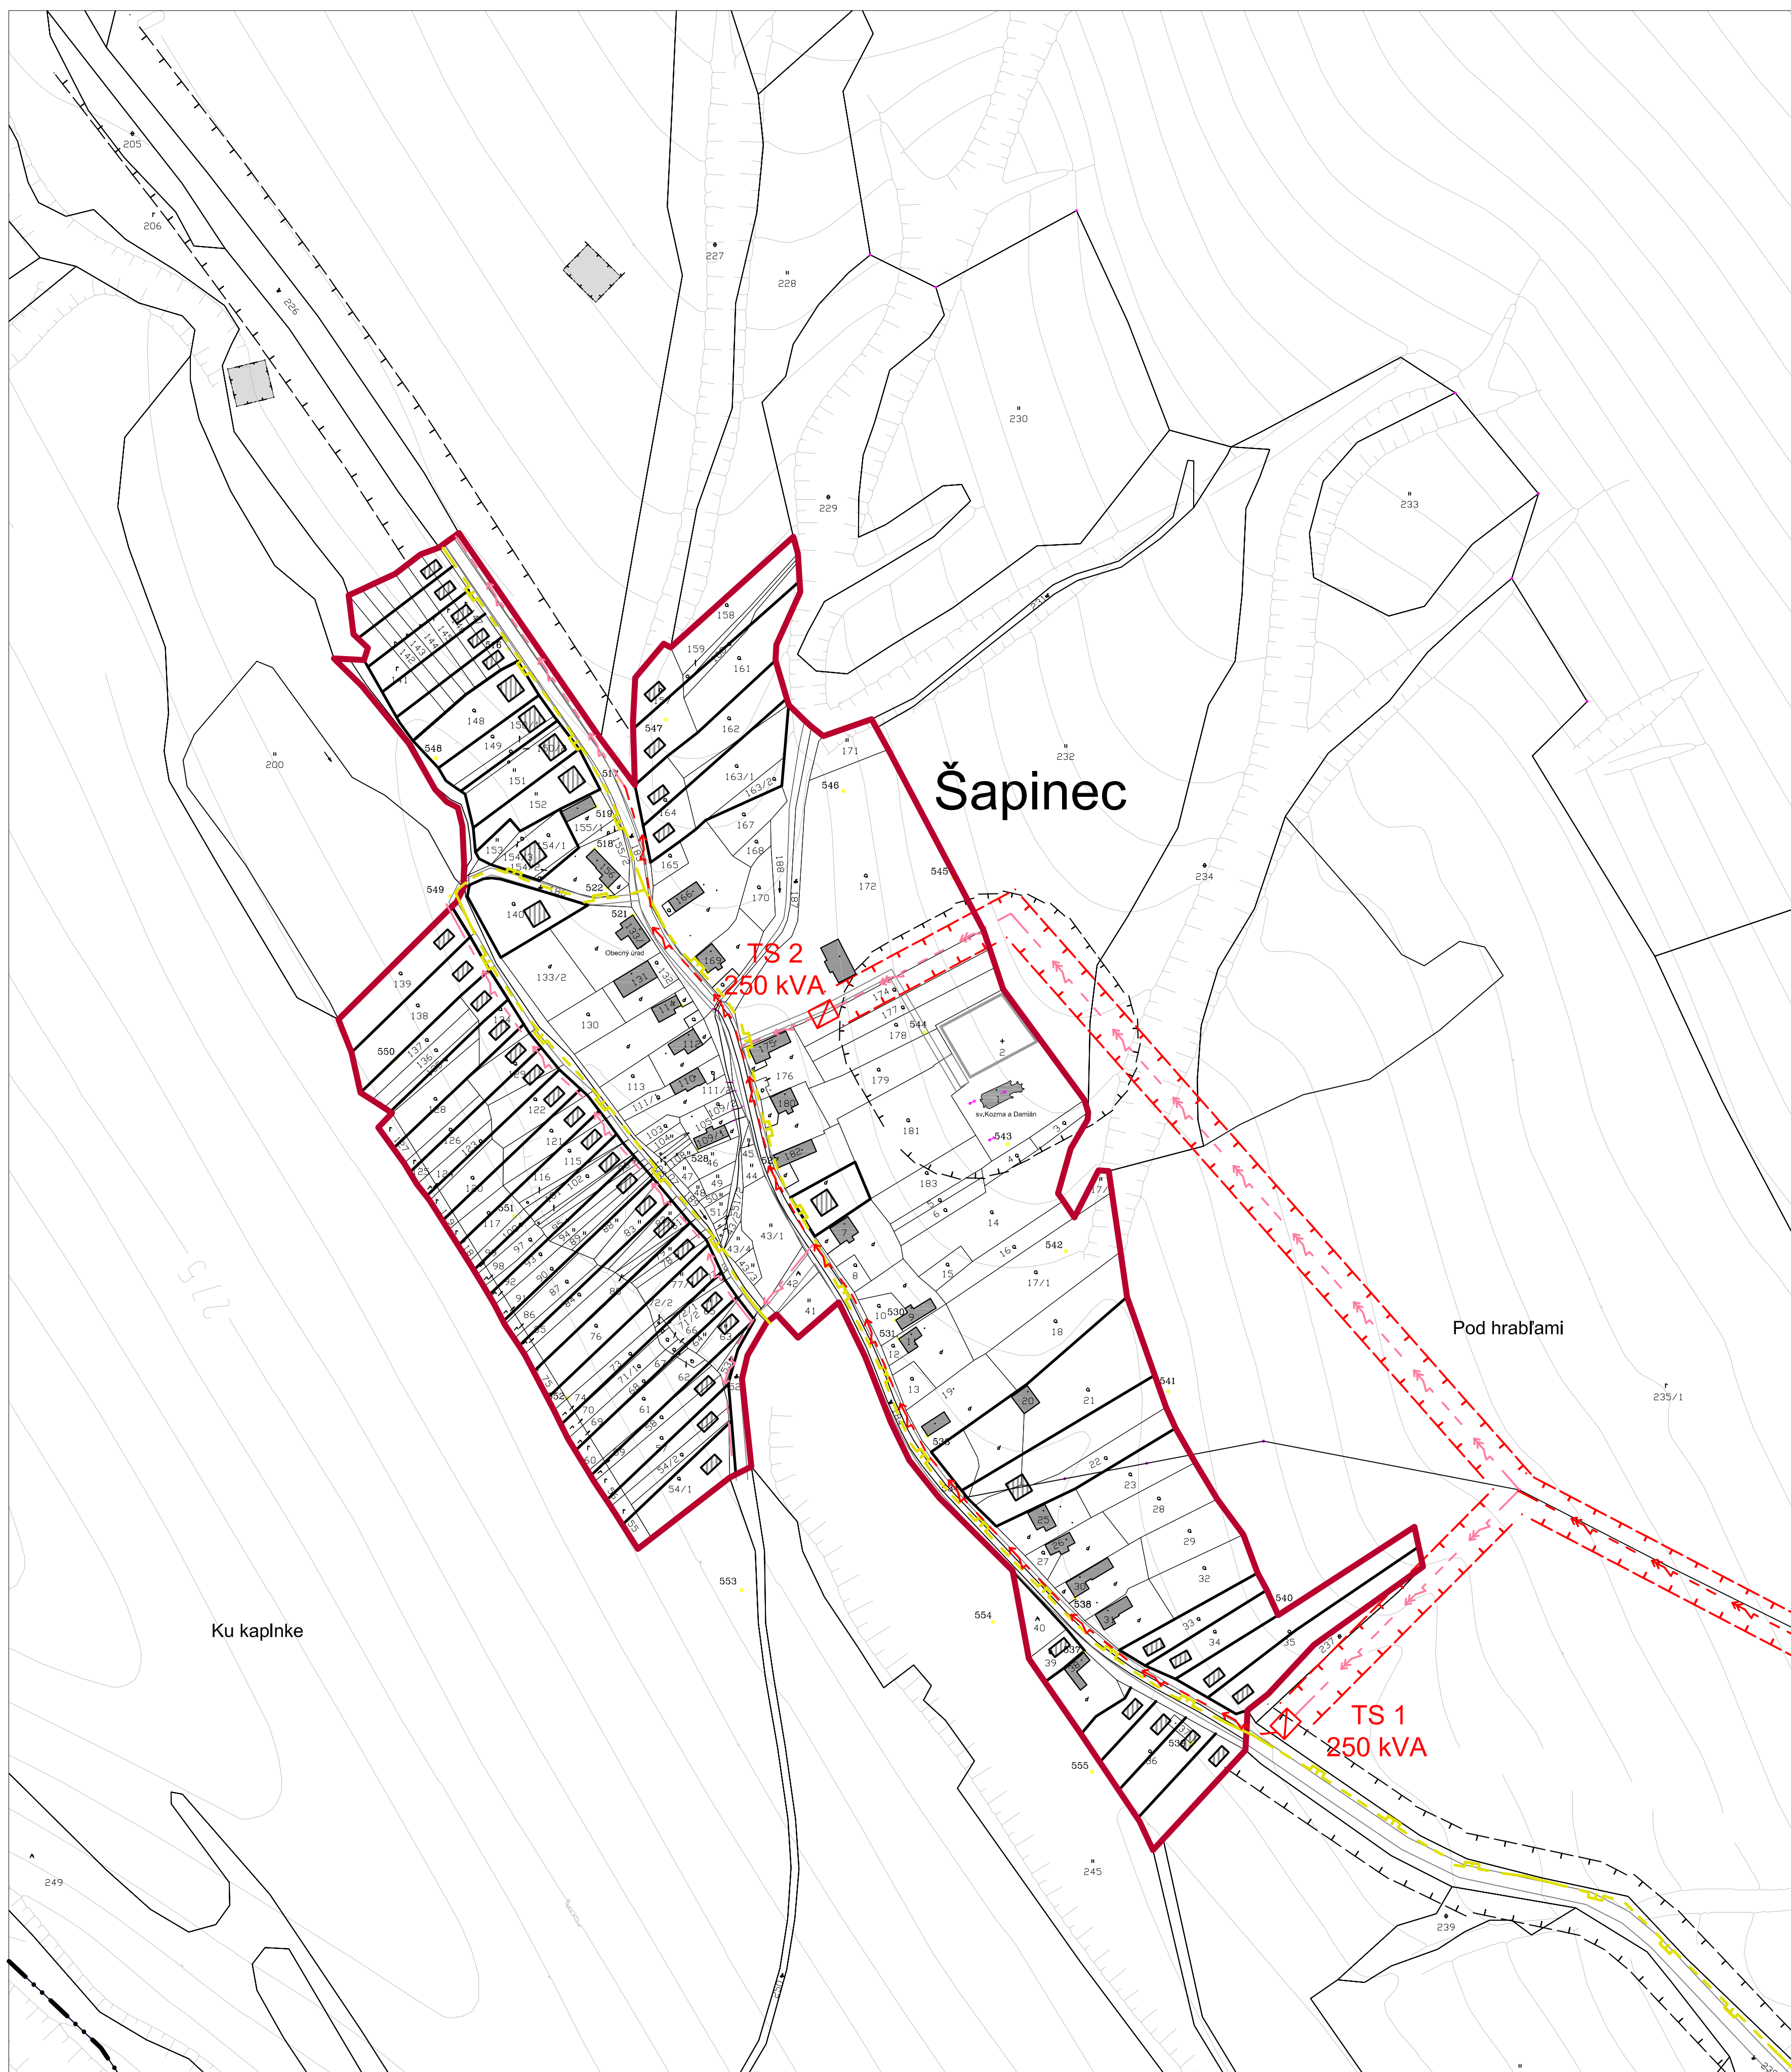

Schvaľovacia doložka

Označenie schvaľovacieho orgánu: **Obecné zastupiteľstvo v Okružlom**
Číslo uznesenia a dátum schválenia:
Oprávnená osoba: **Ing. Martin Jech** - starosta obce

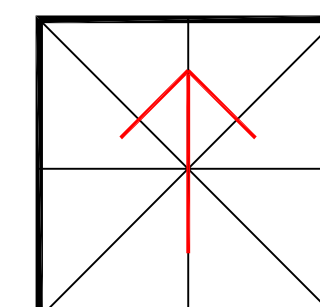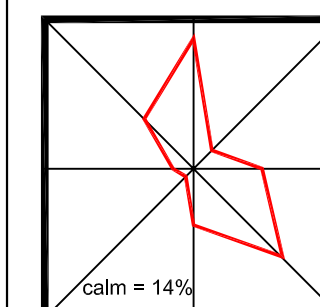

0 10 50 100 200 metrov



obsah výkresu
TECHNICKÁ INFRAŠTRUKTÚRA - ENERGETIKA

mierka
1 : 2 000

ÚZEMNÝ PLÁN OBCE (ÚPN-O) OKRÚHLE

Obstarávateľ dokumentácie	Obec OKRÚHLE, okres Svidník	Číslo výkresu
Hlavný riešiteľ / autor	Ing.arch. Miroslav LAKATA ml.	5b
Zodpovedný projektant	Ing.arch. Marko VATEHA	
Odborný projektant	Ing. Peter ŽARNOVSKÝ, Ing. Marián PEKAROVIČ, Jozef HVIZDA, Ing. Ladislav BAČENKO	
Vypracoval	Ing.arch. Miroslav LAKATA ml.	
Grafické spracovanie	Ing. Daniel KAROL	
Druh projektu	Územnoplánovacia dokumentácia	Číslo sady
Formát	A1	1
Dátum	august 2008	