


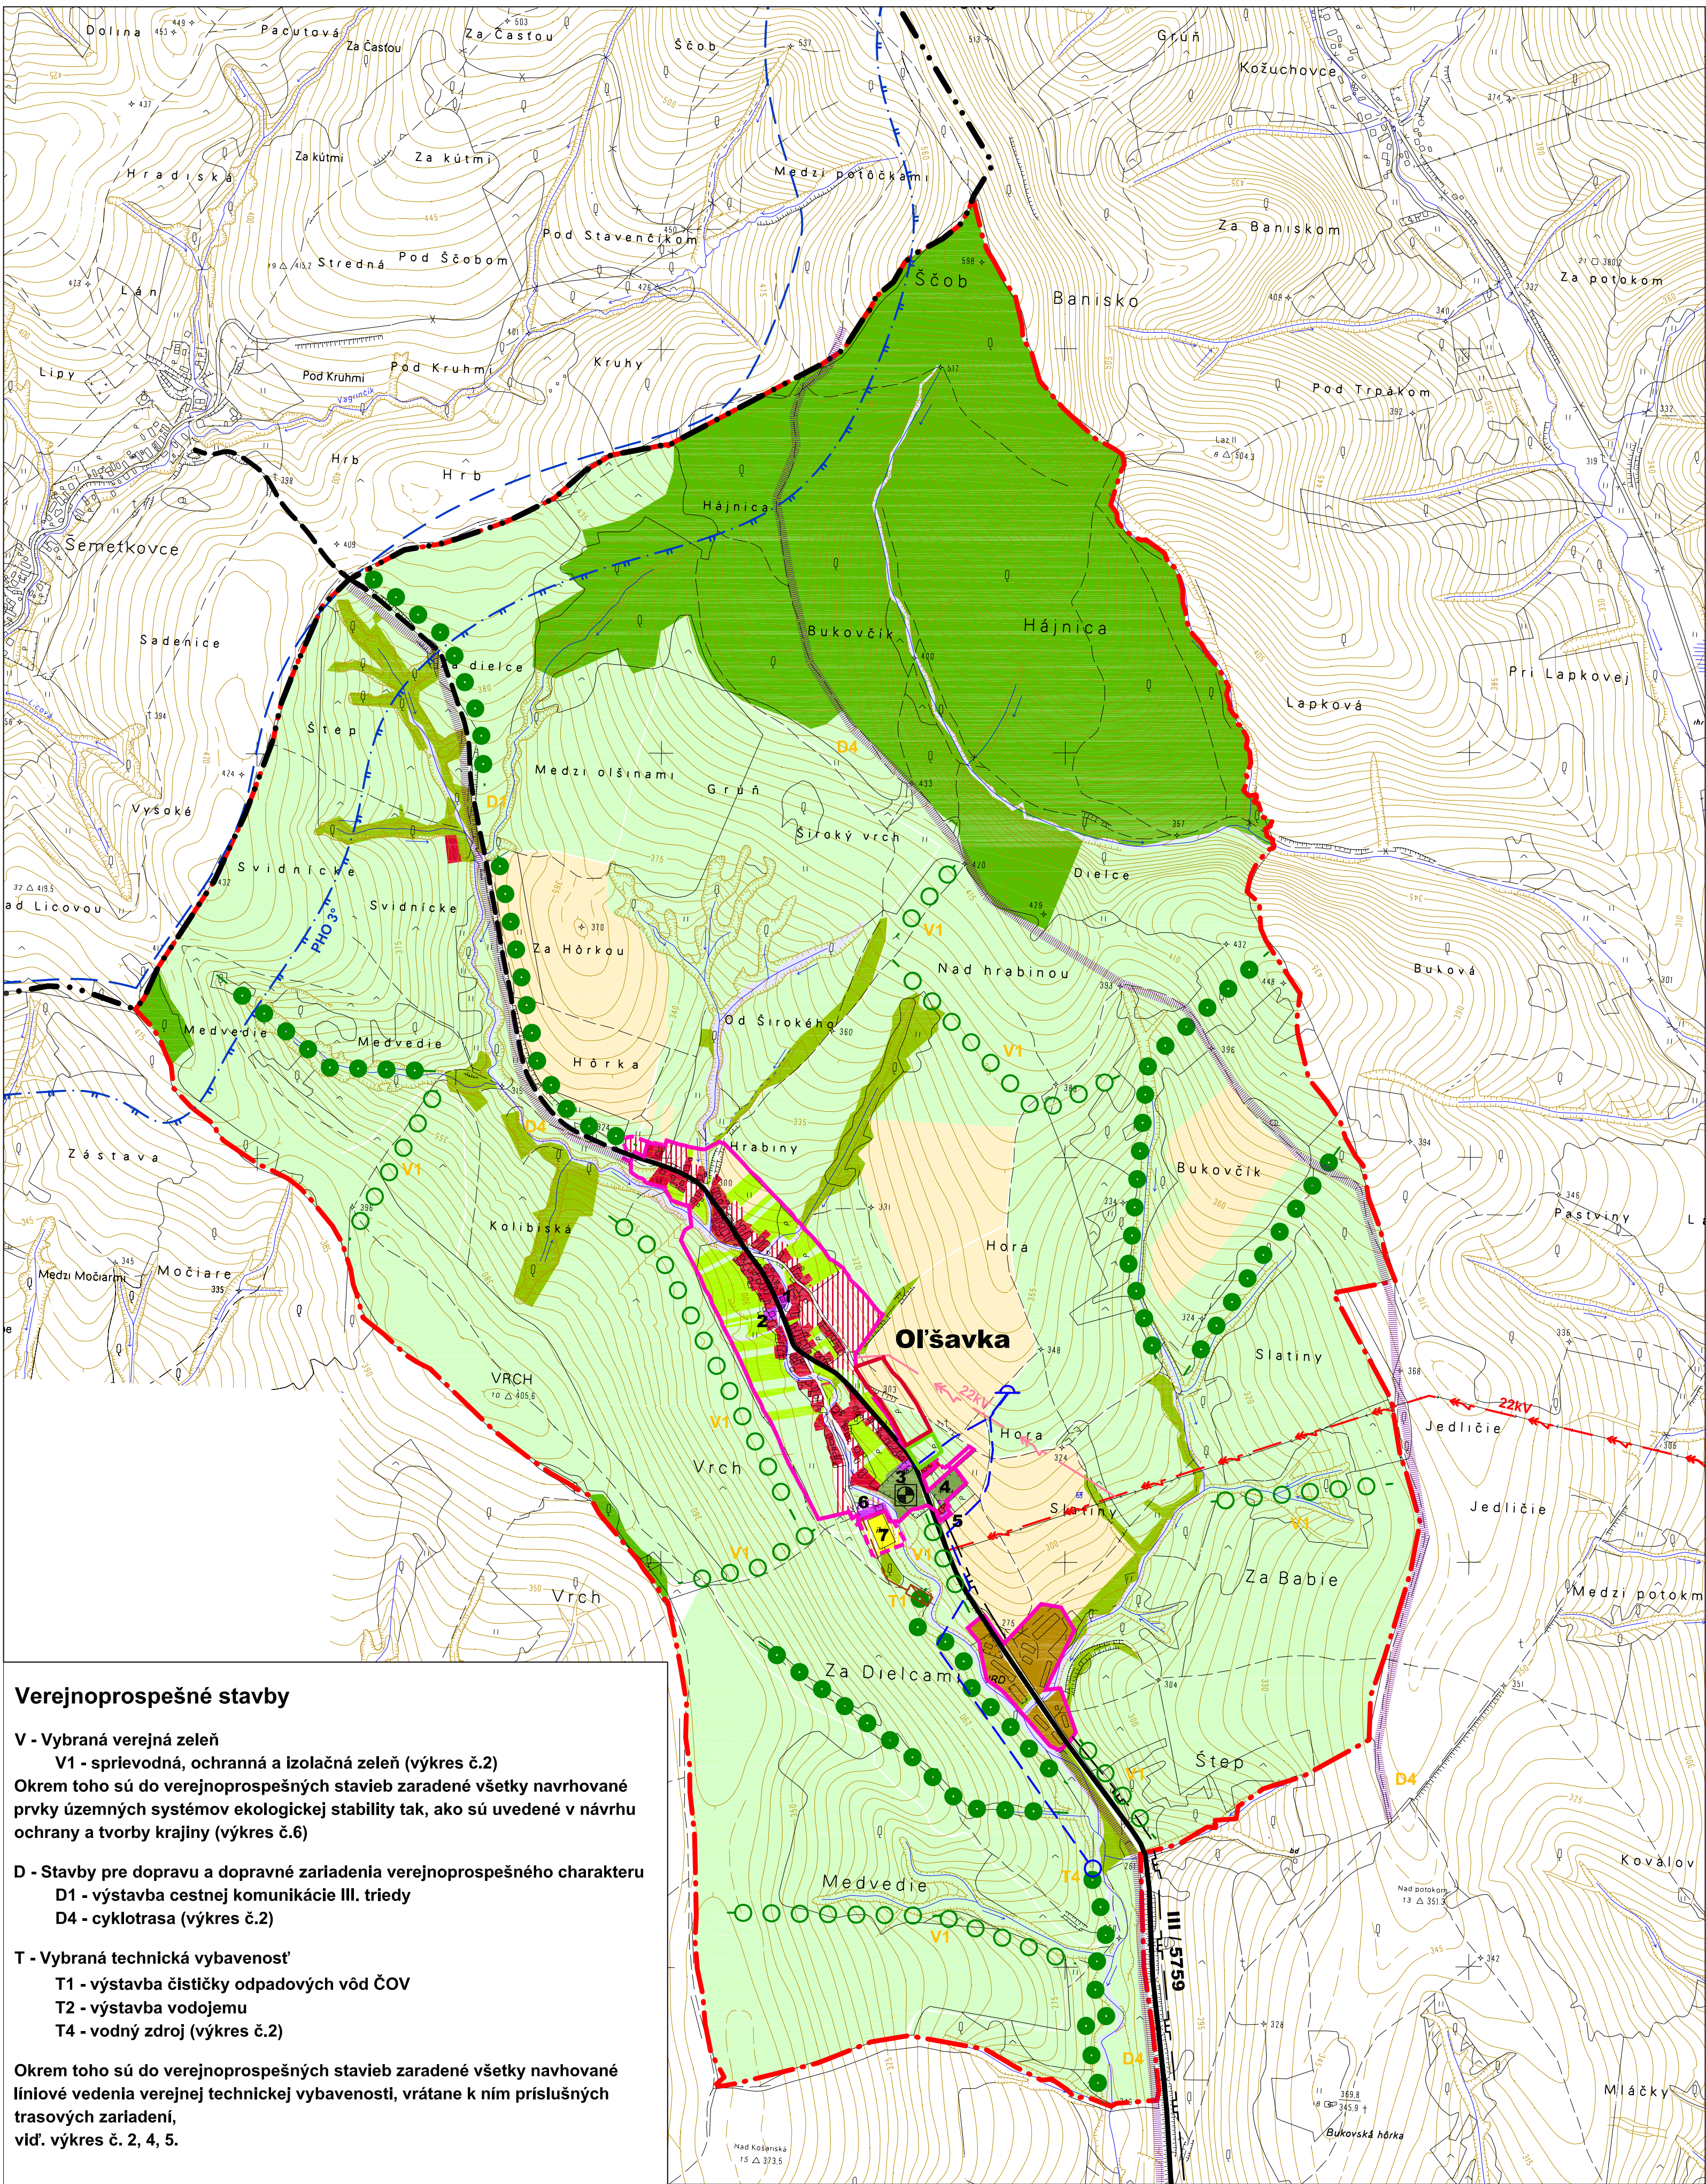

Verejnoprospešné stavby

V - Vybraná verejná zeleň

V1 - spravidelná, ochranná a izolačná zeleň (výkres č.2)

Okrem toho sú do verejnoprospešných stavieb zaradené všetky navrhované prvky územných systémov ekologickej stability tak, ako sú uvedené v návrhu ochrany a tvorby krajiny (výkres č.6)

D - Stavby pre dopravu a dopravné zariadenia verejnoprospešného charakteru

D1 - výstavba cestnej komunikácie III. triedy

D4 - cyklotrasa (výkres č.2)

T - Vybraná technická vybavenosť

T1 - výstavba čističky odpadových vôd ČOV

T2 - výstavba vodojemu

T4 - vodný zdroj (výkres č.2)

Okrem toho sú do verejnoprospešných stavieb zaradené všetky navrhované liniové vedenia verejnej technickej vybavenosti, vrátane k nim príslušných trasových zariadení, vid'. výkres č. 2, 4, 5.

OLŠAVKA

územný plán obce

Legenda

Stav	Návrh	Výhľad		Stav	Návrh	Výhľad	
			Hranica okresu				Kúltúrna pamiatka ÚZPF
			Katastrálne územie obce				Líniová a ochranná zeleň
			Hranica zastavaného územia				Cestná komunikácia
			Plochy rodinných domov				VN elektrorozvody (22kV)
			Plochy občianskej vybavenosti				STL plynovod
			Športovo - rekreačné plochy				Vodné zdroje
			Plochy zariadení poľnohospodarskej výroby				Vodojem
			Záhrady				Vodovodné potrubie
			Verejná zeleň				Vodné toky a plochy
			Cintorín				Pásmo hygienickej ochrany
			Orná pôda				ČOV- čistiareň odpadových vôd
			Lúky a pasienky				Kanalizačný zberač
			Ostatná pôda				Cyklistické trasy
			Hospodárske lesy				

Zariadenia vybavenosti

Jestvujúce

1. Obecný úrad, Rozličný tovar, Kultúrne - spoločenská sála 2. Pohostinstvo 3. Grécko - katolícky kostol, Cintorín 4. Cintorín 5. Pravoslávny kostol 6. Klubový dom 7. Futbalové ihrisko

Schvaľovacia doložka

Označenie schvaľovacieho orgánu: Obecne zastupiteľstvo v Olšavke

Číslo uznesenia a dátum schválenia:

Oprávnená osoba: Ján Ovsaník - starosta obce

projekt je spolufinancovaný

Europskou uniou

obsah výkresu

KOMPLEXNÝ URBANISTICKÝ NÁVRH

mierka

1 : 10 000

ÚZEMNÝ PLÁN OBCE (ÚPN-O) OLŠAVKA

Obstarávateľ dokumentácie	Obec OLŠAVKA, okres Stropkov	Číslo výkresu
Hlavný riešiteľ / autor	Ing.arch. Marko VATEHA, Ing.arch. Miroslav LAKATA ml.	
Zodpovedný projektant	Ing.arch. Marko VATEHA	
Odborný projektant	Ing. Peter ŽARNOVSKÝ, Ing. Marián PEKAROVIČ, Jozef HVIZDA,	
	Ing. Ladislav BAČENKO	
Vypracoval	Ing.arch. Miroslav LAKATA ml.	
Grafické spracovanie	Ing. Daniel KAROL	
Druh projektu	Územnoplánovacia dokumentácia	Číslo sady
Formát	A1	
Dátum	september 2008	

2

1