


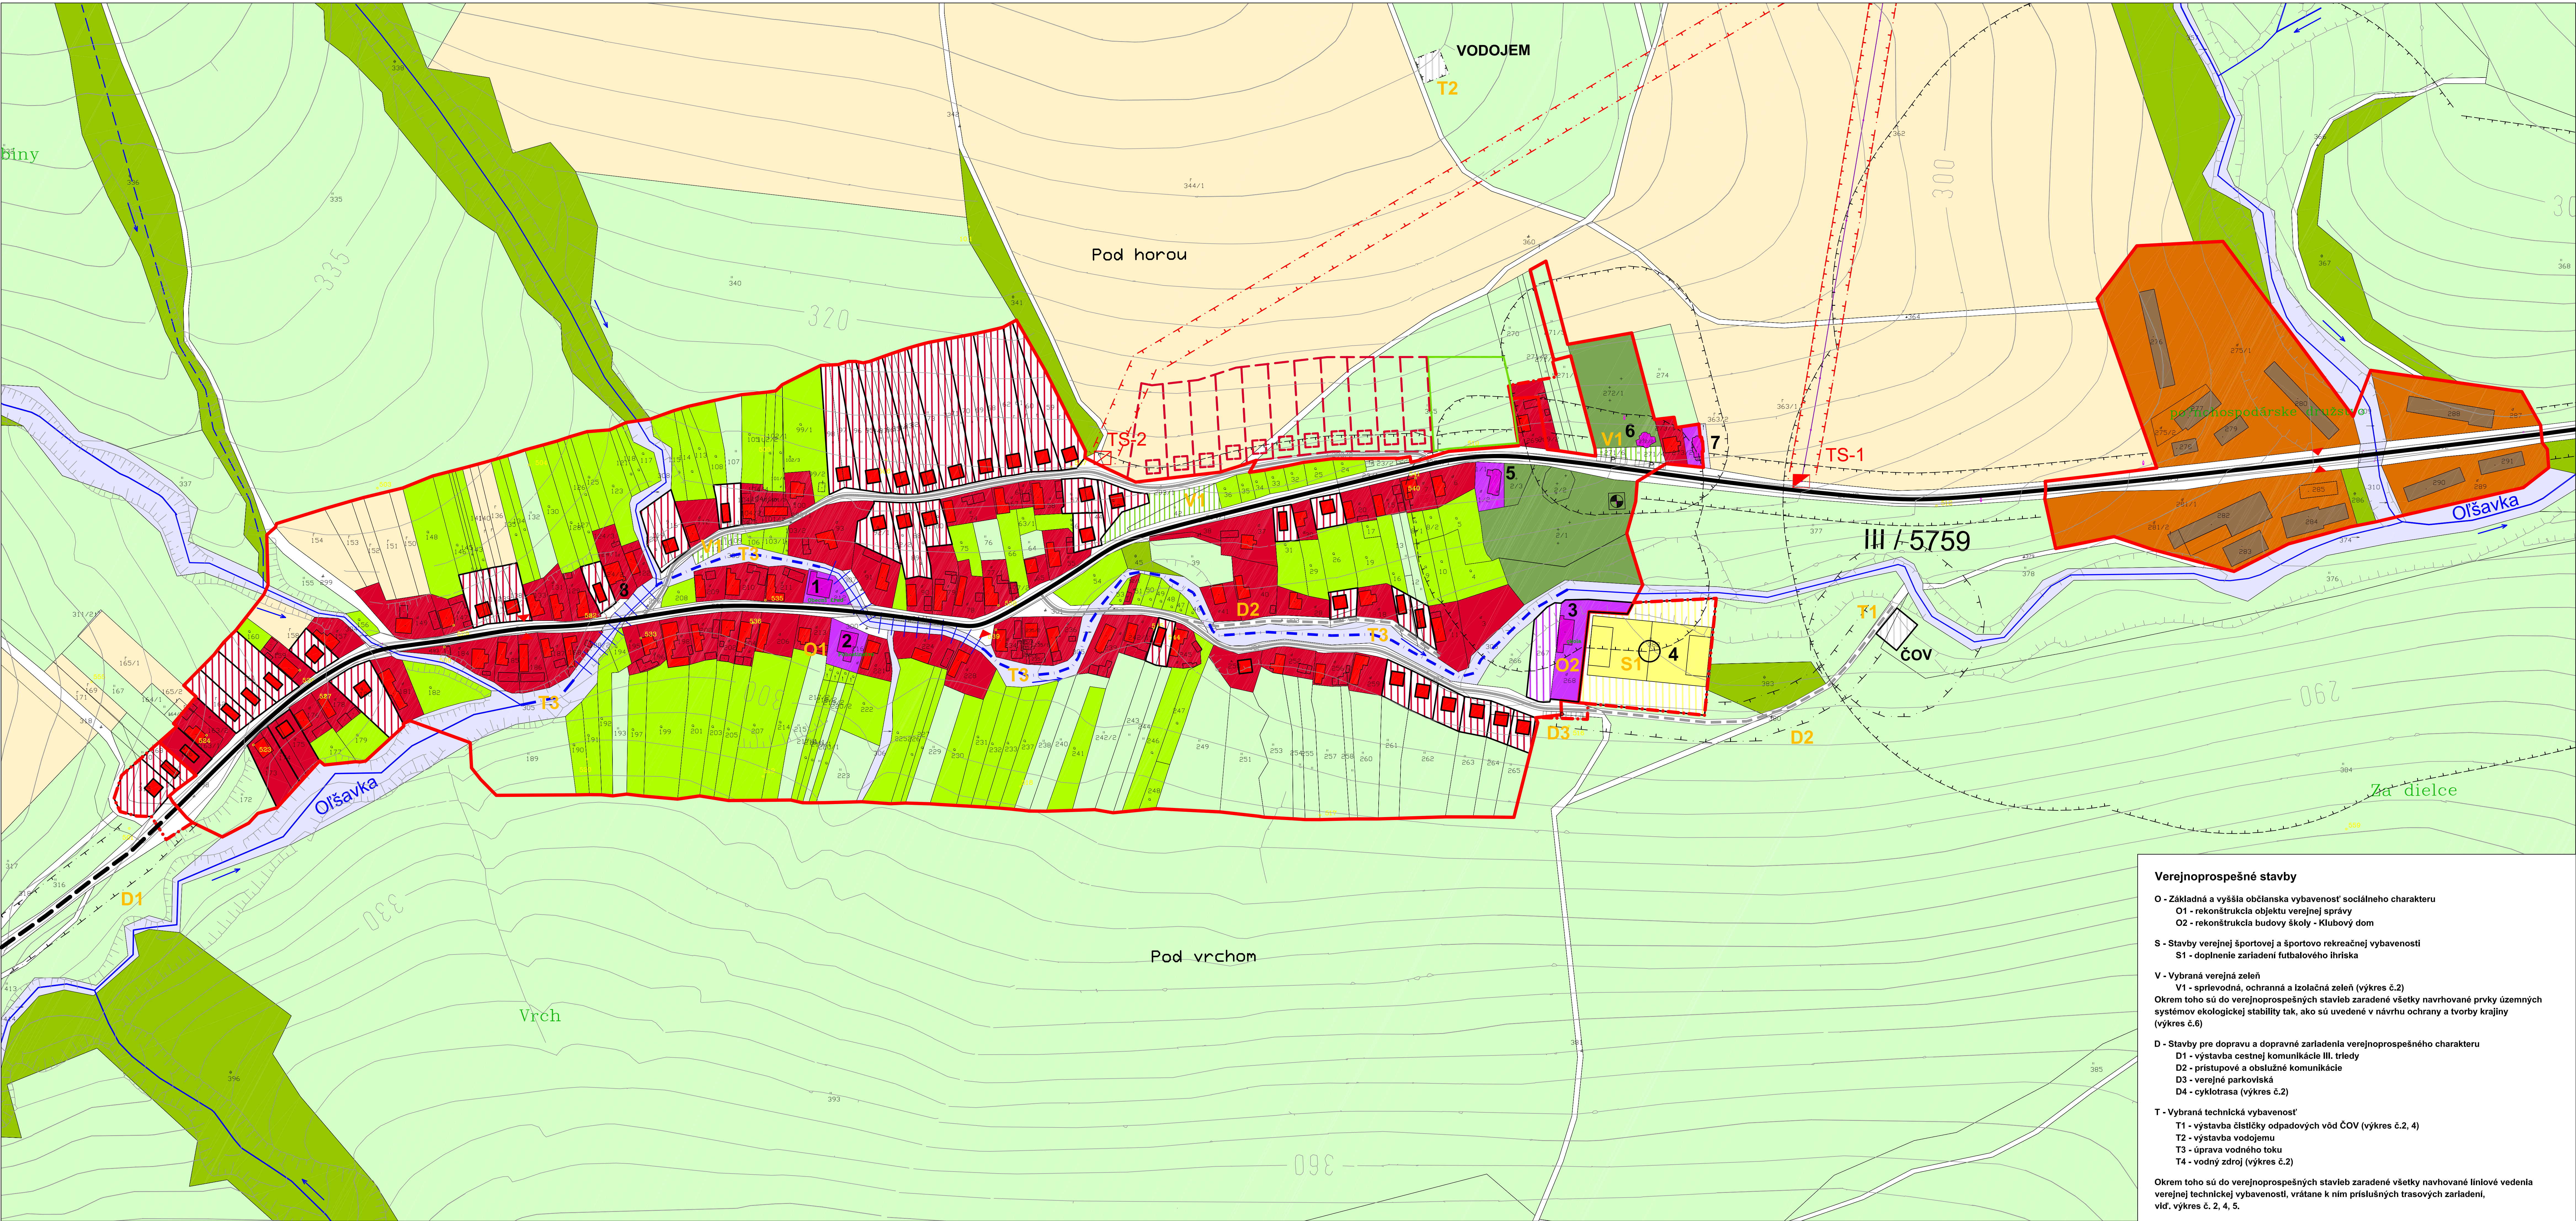



OLŠAVKA

územný plán obce

Legenda

Stav	Návrh	Výhľad	
			Hranica zastavaného územia
			Plochy rodinných domov
			Plochy občianskej vybavenosti
			Športovo - rekreačné plochy
			Plochy zariadení poľnohospodárskej výroby
			Plochy zariadení technickej vybavenosti
			Záhrady
			Verejná zeleň
			Clintorin
			Orná pôda
			Lúky a pasienky
			Hospodárske lesy
			Ostatná pôda
			Kultúrna pamiatka ÚZPF
			Zberná komunikácia B3
			Obslužná komunikácia C3
			Parkovacie plochy
			Autobusové zastávky
			Rodinné domy
			Objekty občianskej vybavenosti
			Objekty výroby a skladov
			Transformovňa VNNN
			Vodné toky a plochy
			Úprava toku
			Technické a hygienické ochranné pásma
			Ochranné pásma elektromagnetického vplyvu

Zariadenia občianskej vybavenosti

Jestvujúce
1. Obecný úrad, Rozdiľný tovar, Kultúro - spoločenská sála 2. Pohoštinstvo 3. Klubový dom 4. Futbalové ihrisko
5. Grécko - katolícky kostol 6. Dóm smútku 7. Pravoslávny kostol 8. Potraviny

Verejnoprospesné stavby

O - Základná a vyššia občianska vybavenosť sociálneho charakteru
O1 - rekonštrukcia objektu verejnej správy
O2 - rekonštrukcia budovy školy - Klubový dom

S - Stavby verejnej športovej a športovo rekreačnej vybavenosti
S1 - doplnenie zariadení futbalového ihriska

V - Vybraná verejná zeleň
V1 - správnosť, ochranná a izolačná zeleň (výkres č.2)

Okrem toho sú do verejnoprospesných stavieb zaradené všetky navrhované prvky územných systémov ekologickej stability tak, ako sú uvedené v návrhu ochrany a tvorby krajiny (výkres č.6)


D - Stavby pre dopravu a dopravné zariadenia verejnoprospesného charakteru
D1 - výstavba cestnej komunikácie III. triedy
D2 - prístupové a obslužné komunikácie
D3 - verejné parkoviská
D4 - cyklotrasa (výkres č.2)

T - Vybraná technická vybavenosť
T1 - výstavba čistíčky odpadových vôd ČOV (výkres č.2, 4)
T2 - výstavba vodojemu
T3 - úprava vodného toku
T4 - vodný zdroj (výkres č.2)

Okrem toho sú do verejnoprospesných stavieb zaradené všetky navrhované liniové vedenia verejnej technickej vybavenosti, vrátane k nim príslušných trasových zariadení, viď. výkres č. 2, 4, 5.

Schvaľovacia doložka

Označenie schvaľovacieho orgánu: **Obecné zastupiteľstvo v Olšavke**
Číslo uznesenia a dátum schválenia:
Oprávnená osoba: **Ján Ovsaník** - starosta obce

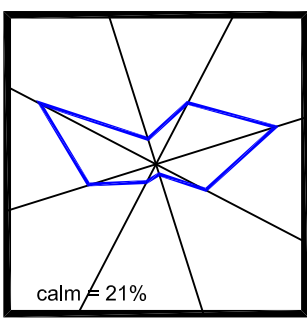

oblast výkresu

URBANISTICKÝ NÁVRH
ZASTAVANÉHO ÚZEMIA S VYZNAČENOU
ZÁVÄZNOU ČASŤOU RIEŠENIA A VEREJNOPROSPESNÝMI STAVBAMI

1 : 2 000

Obstarávateľ dokumentácie

Obec OLŠAVKA, okres Stropkov

Hlavný riešiteľ / autor

Ing.arch. Marko VATEHA, Ing.arch. Miroslav LAKATA ml.

Číslo výkresu

3

Zodpovedný projektant

Ing.arch. Marko VATEHA

Odborný projektant

Ing. Peter ZAPEROVSKÝ, Ing. Marián PEKAROVIČ, Jozef HVIDZA, Ing. Ladislav BAČENKO

Vypracoval

Ing.arch. Miroslav LAKATA ml.

Grafická spracovanie

Ing. Daniel KAROL

Druh projektu

Územnoplánovacia dokumentácia

Formát

A4

Dátum

september 2008

Číslo sady

1