
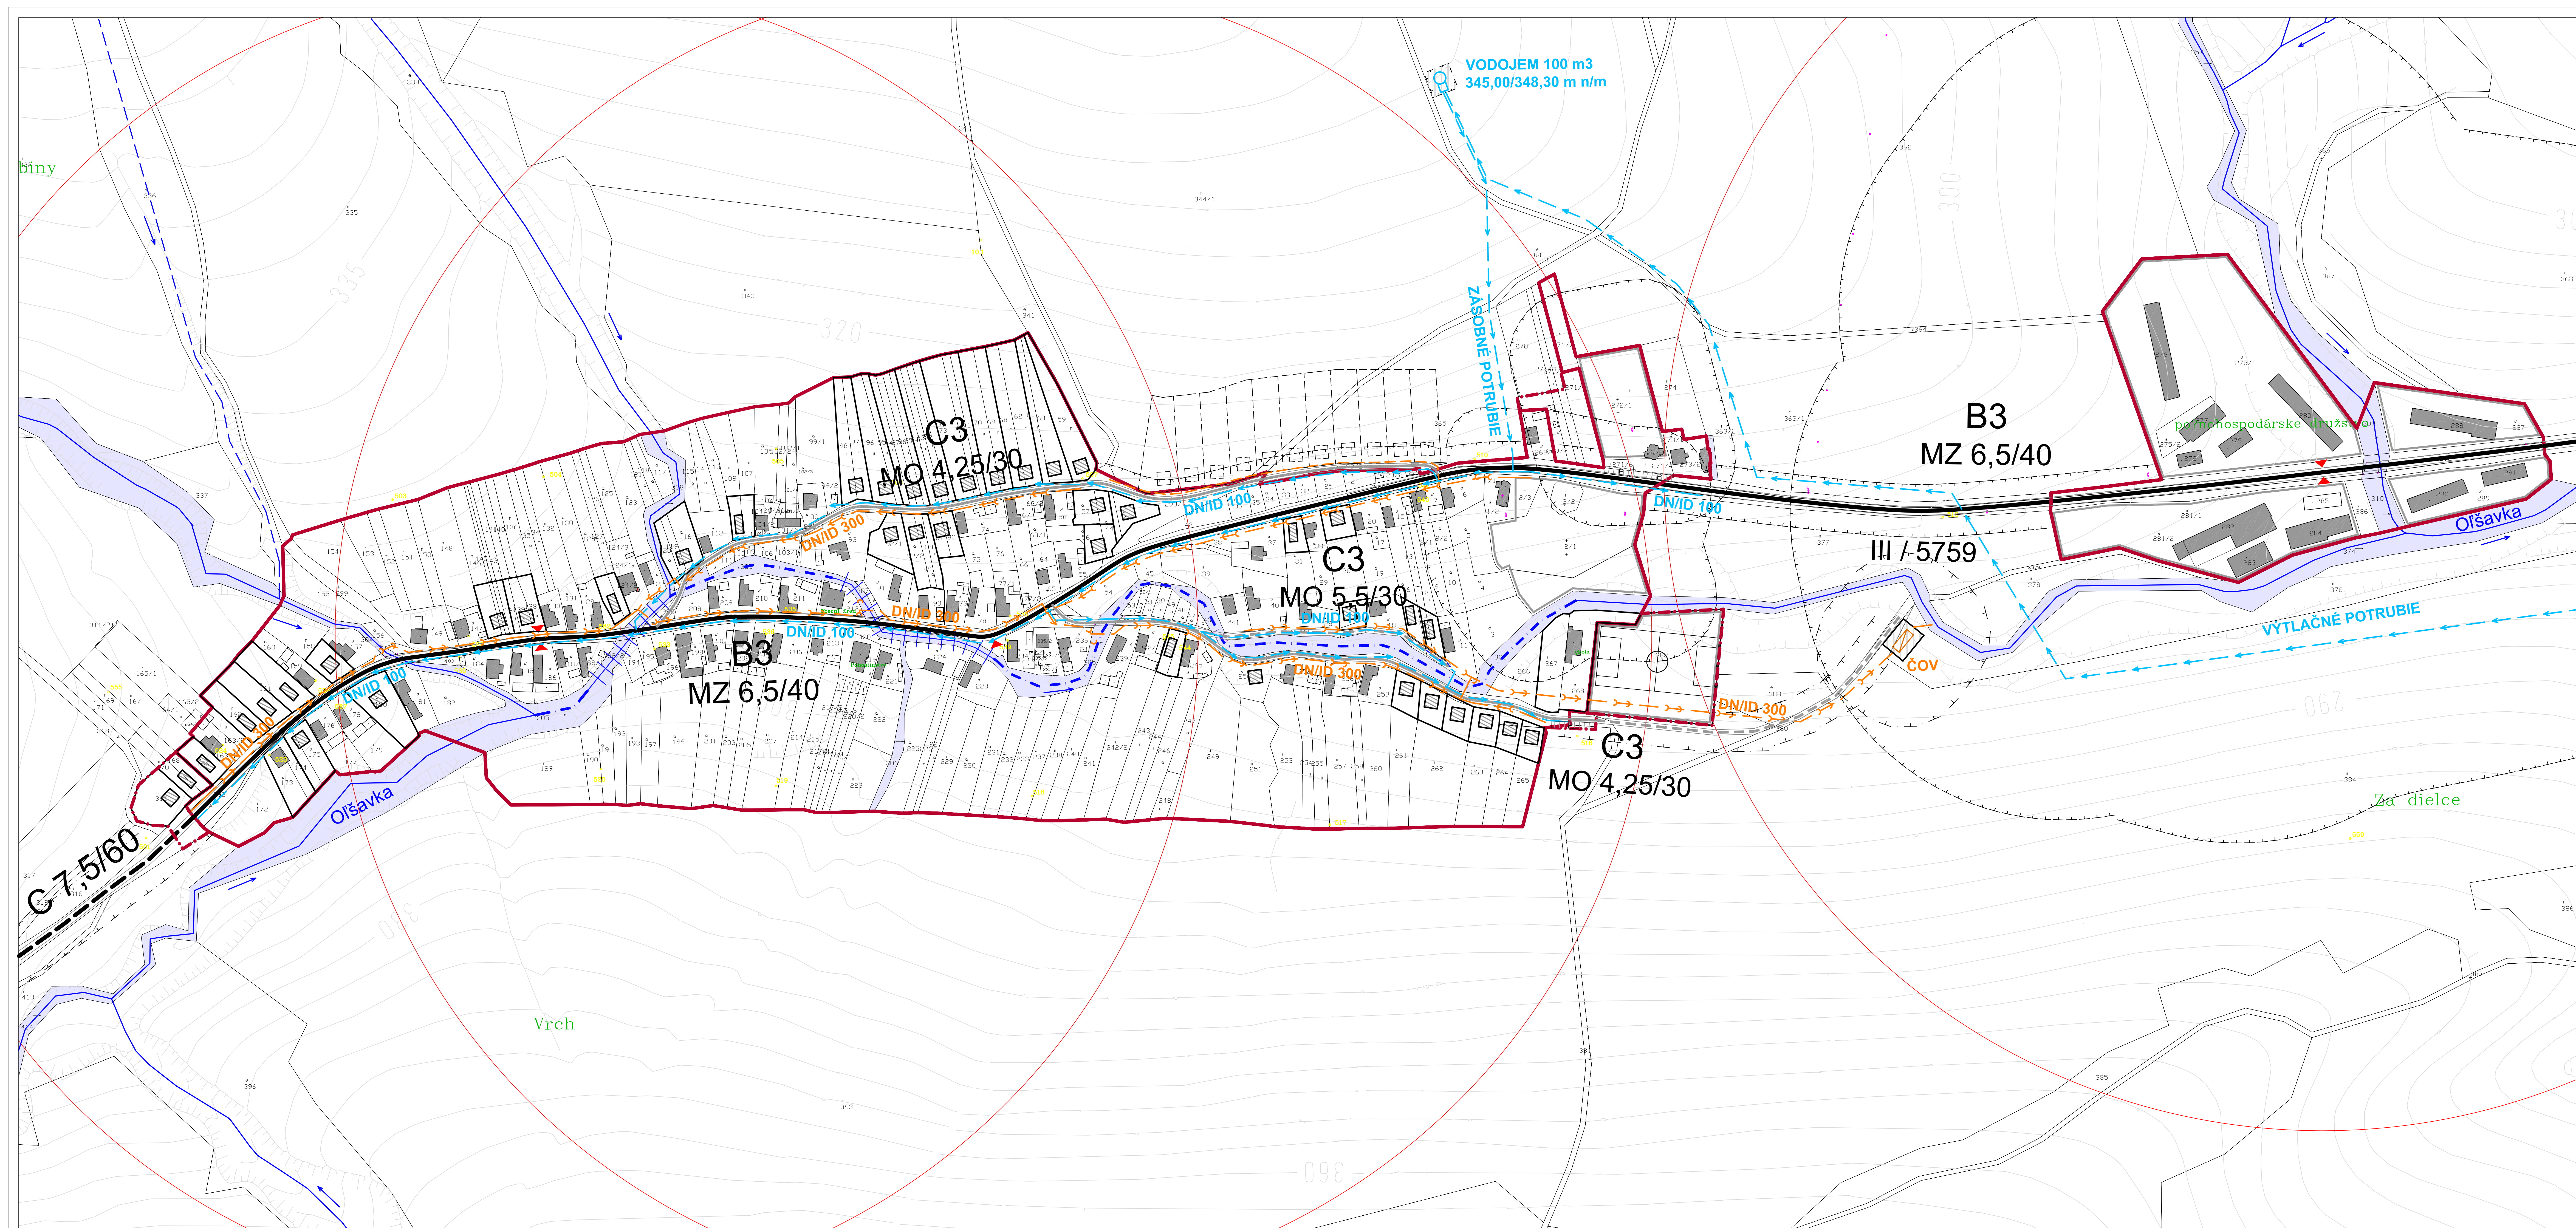
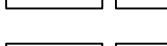
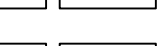
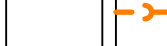
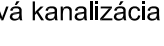
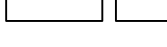
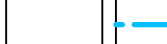
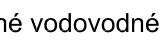
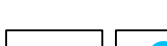
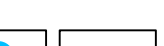
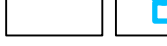
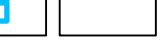
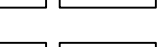
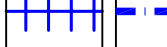


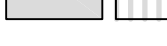


Legenda					
Stav	Návrh	Výhľad	Stav	Návrh	Výhľad
					

Schvaľovacia doložka

Označenie schvaľovacieho orgánu: **Obecné zastupiteľstvo v Olšavke**

Číslo uznesenia a dátum schválenia:

Oprávnená osoba: **Ján Ovsanik** - starosta obce

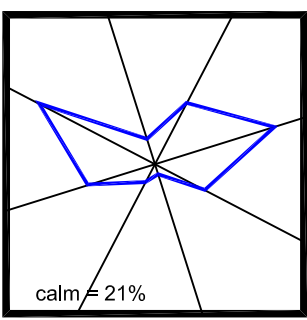

sklon 21%



0 10 50 100 200 metrov



projekt je spolufinancovaný
Európskou úniou

obsah výkresu	TECHNICKÁ INFRAŠTRUKTÚRA DOPRAVA A VODNÉ HOSPODÁRSTVO	marka
ÚZEMNÝ PLÁN OBCE (ÚPN-O) OLŠAVKA		1 : 2 000

Obstarávateľ dokumentácie	Obec OLŠAVKA, okres Stropkov	Číslo výkresu
Hlavný riešiteľ / autor	Ing.arch. Marko VATEHA, Ing.arch. Miroslav LAKATA ml.	4
Zodpovedný projektant	Ing.arch. Marko VATEHA	
Odborný projektant	Ing. Peter ZAPKOVIČ, Ing. Marián PEKAROVIČ, Jozef HYZDA	
	Ing. Ladislav BAČENKO	
Vypracoval	Ing.arch. Miroslav LAKATA ml.	
Grafické spracovanie	Ing. Daniel KAROL	
Druh projektu	Územnoplánovacia dokumentácia	Číslo sady
Formát	A4	1
Dátum	september 2008	