


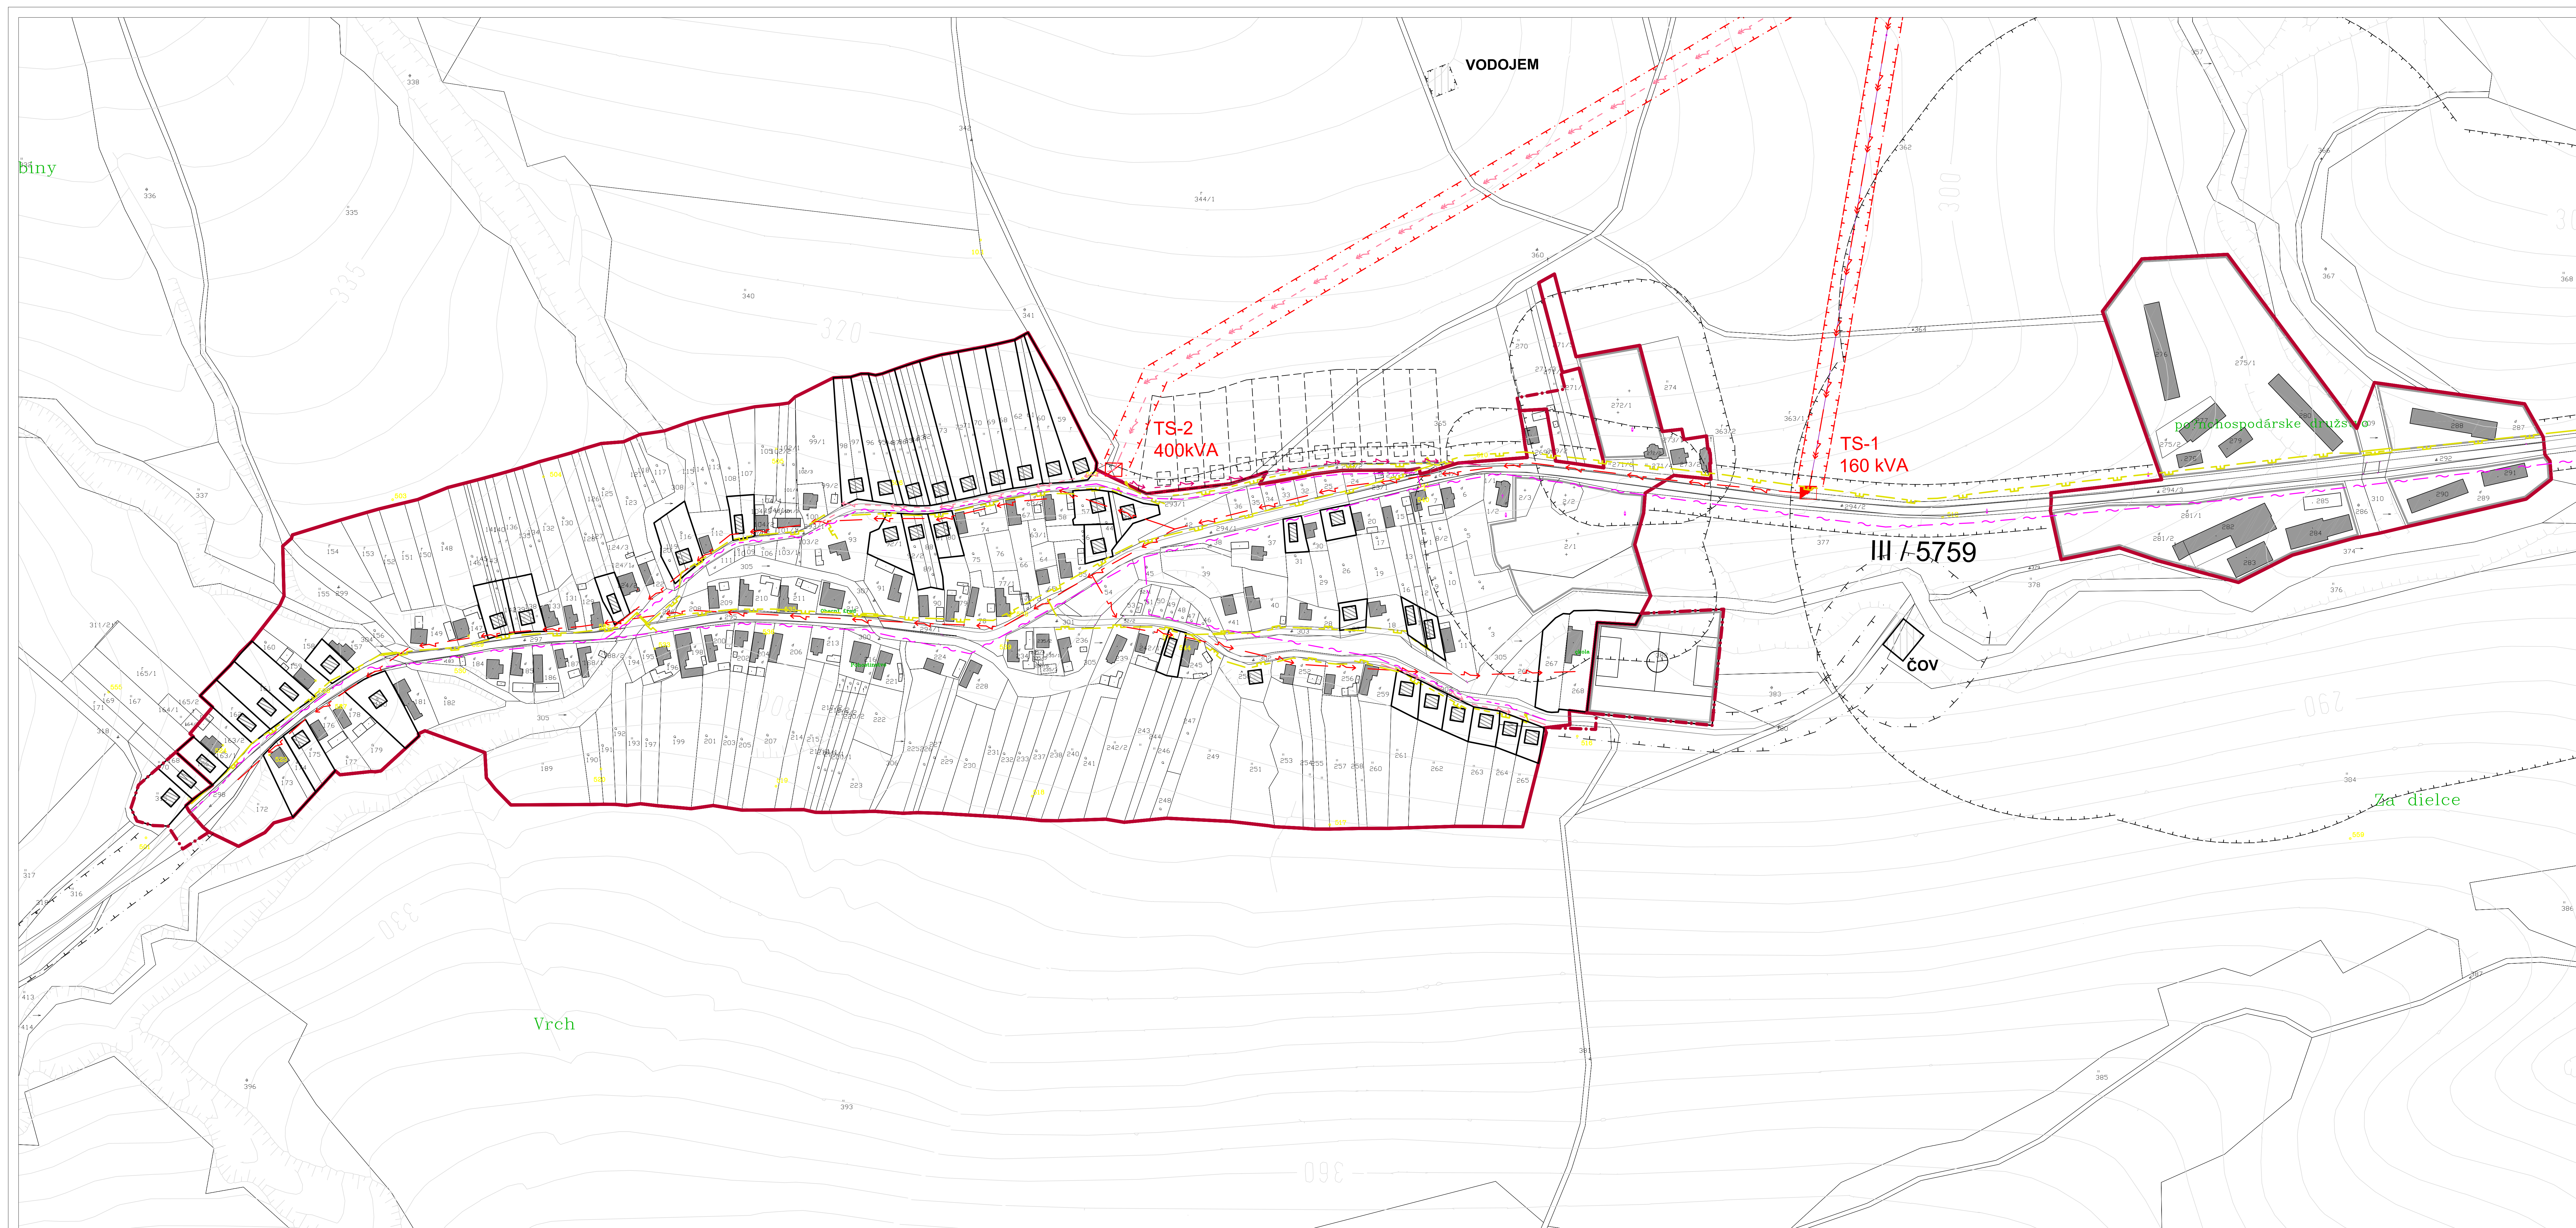


Legenda					
Stav	Návrh	Výhľad	Stav	Návrh	Výhľad
Hranica zastavaného územia			STL plynovod do 0,3 MPa		
VN 22kV nadzemné vedenie			Ochranné pásma		
NN nadzemné vedenie			Objekty		
Transformovňa VN/NN			Funkčné areály		
Telekomunikačné vedenie			Plochy zariadení technickej vybavenosti		

Schvaľovacia doložka

Označenie schvaľovacieho orgánu: **Obecné zastupiteľstvo v Olšavke**

Číslo uznesenia a dátum schválenia:

Oprávnená osoba: **Ján Ovsanik** - starosta obce

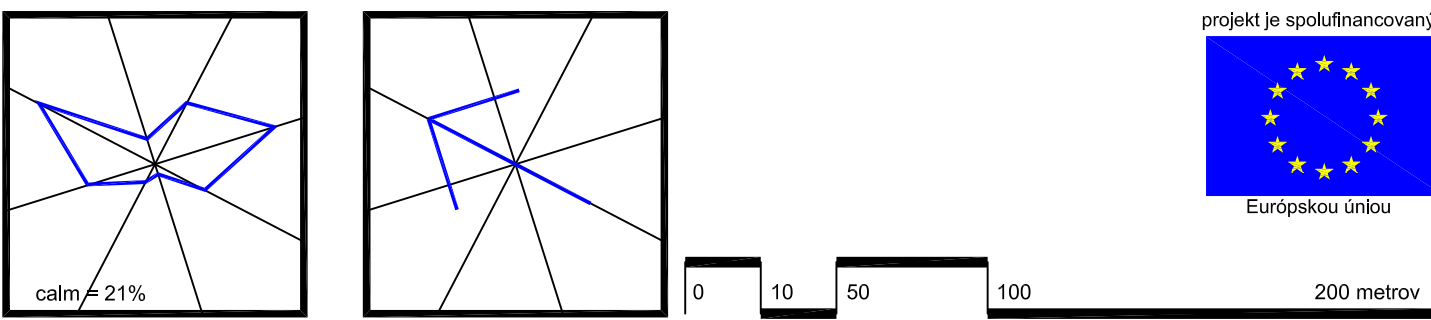

územný plán obce (ÚPN-O) OLŠAVKA			marca
TECHNICKÁ INFRAŠTRUKTÚRA - ENERGETIKA			1 : 2 000
Obstarávateľ dokumentácie	Obec OLŠAVKA, okres Štejkov		
Hlavný riešiteľ / autor	Ing.arch. Marko VATEHA, Ing.arch. Miroslav LAKATA ml.	Číslo výkresu	
Zodpovedný projektant	Ing.arch. Marko VATEHA		
Odborný projektant	Ing. Peter ZAPKOVIČ, Ing. Marián PEKAROVIC, Jozef HVIŽDA		
Vypracoval	Ing.arch. Miroslav LAKATA ml.		
Grafické spracovanie	Ing. Daniel KAROL		
Druh projektu	Územnoplánovacia dokumentácia	Číslo sady	
Formát	A4		
Dátum	september 2008		